



PROJECT

บ้านพักอาศัย ค.ส.ล. 1 ชั้น

DATE :

ARCHITECT

STRUCTURAL ENGINEER

SANITARY ENGINEER

MECHANICAL ENGINEER

LANDSCAPE PROJECT

REVISE

[illegible]

OWNER


DRAWING TITLE

SCALE : 1: 50

Drawing No:

Sheet No :

DOCUMENT No :

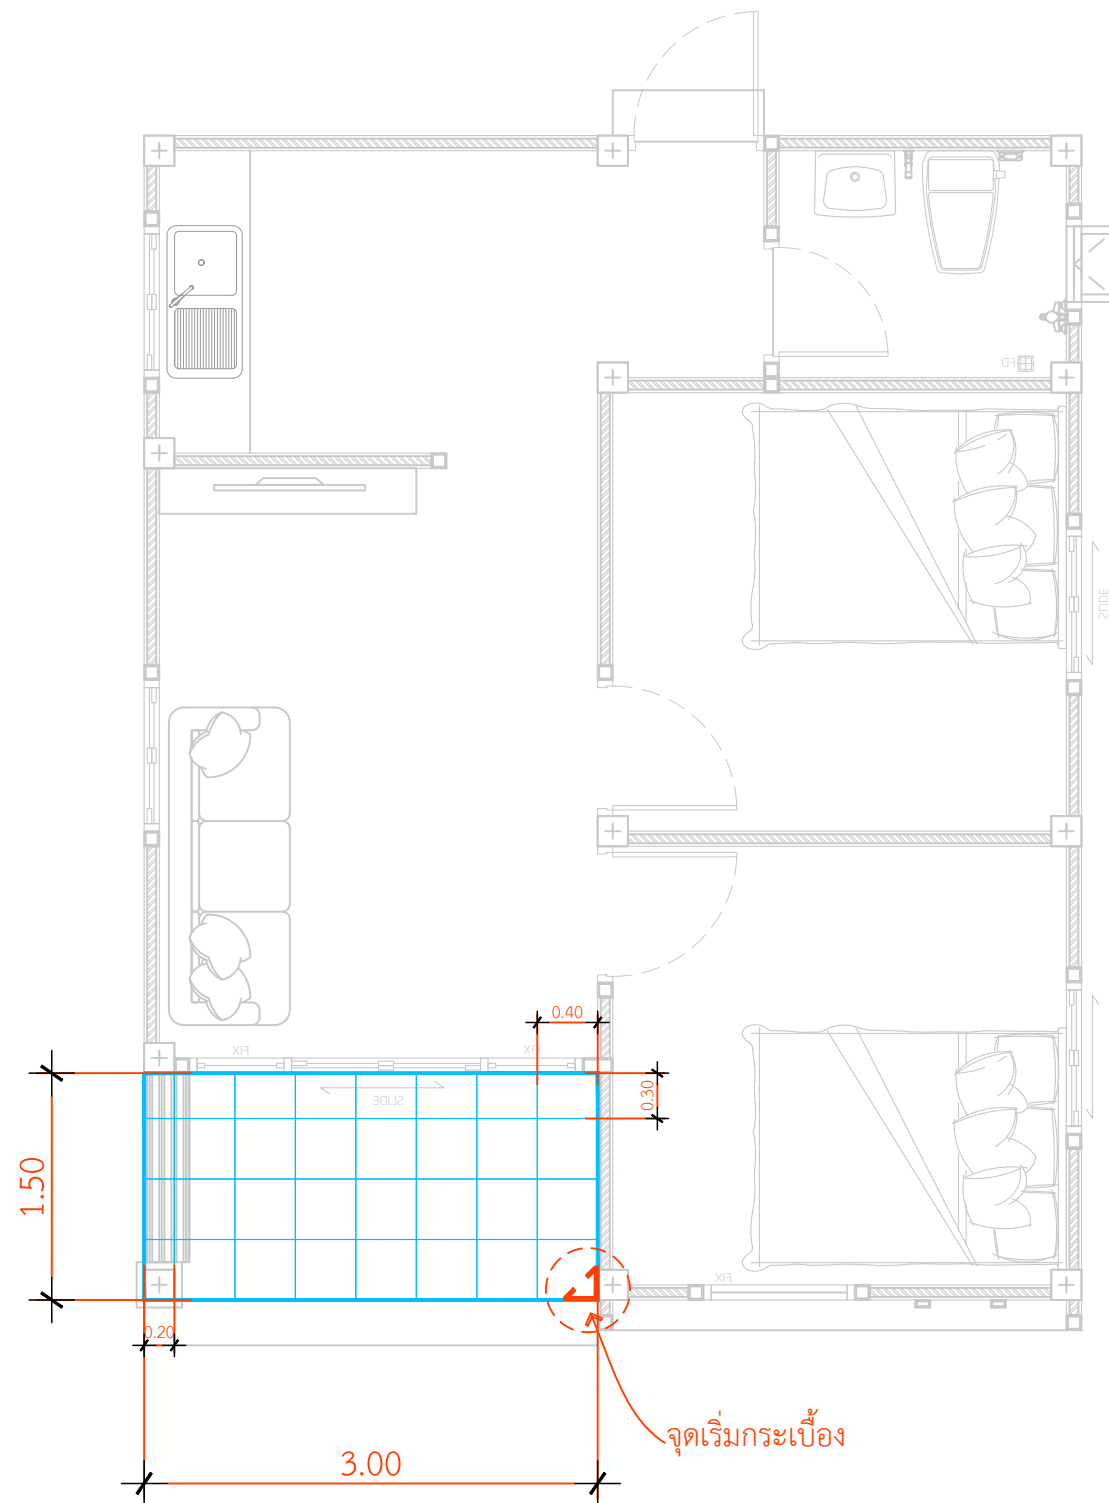

พื้นที่พื้นระเบียงหน้าบ้าน 4.50 ตร.ม.



กระเบื้องพื้นกระเบื้องหน้าบ้าน
กระเบื้องพื้น 16x16 นิ้ว ภูเขาไม้ไพล์ น้ำตาล A

แปลนปูกระเบื้องพื้นระเบียงหน้าบ้าน

IN SCALE 1 : 50