พื้นที่พื้นบันไดหลังบ้าน 0.70 ตร.ม.
บันไดลูกนอน0.30CM.
บันไดลูกตั้ง0.20CM.

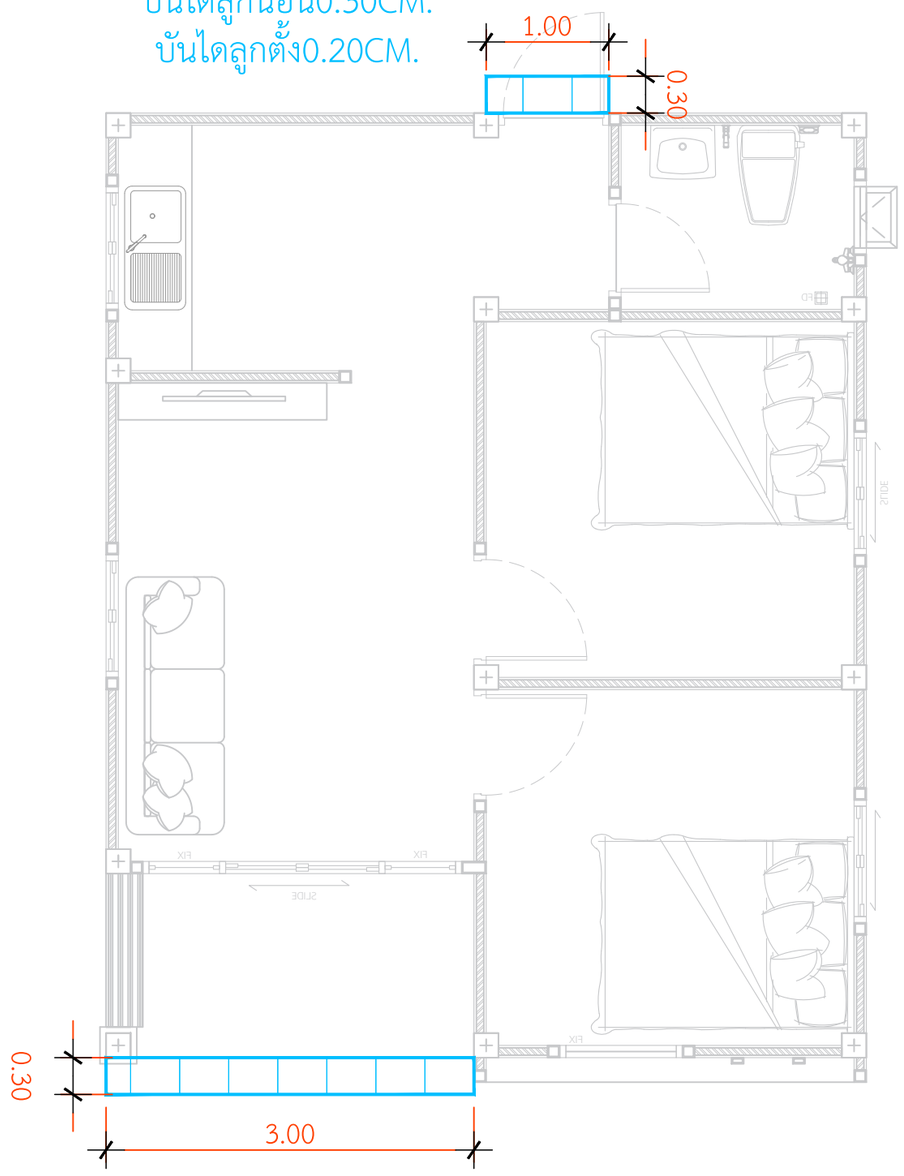

พื้นที่พื้นบันไดหน้าบ้าน 1.80 ตร.ม.
บันไดลูกนอน0.30CM.
บันไดลูกตั้ง0.15CM.

กระเบื้องพื้นระเบียงหน้าบ้าน
กระเบื้องพื้น 16x16 นิ้ว ภูผา ไม้ไพวัลย์ น้าตาล A

แปลนปูกระเบื้องพื้นบันได

IN SCALE 1 : 50

QDHouse Construction

PROJECT
บ้านพักอาศัย ค.ส.ล. 1 ชั้น

DATE :

ARCHITECT

STRUCTURAL ENGINEER

SANITARY ENGINEER
-

MECHANICAL ENGINEER
-

LANDSCAPE PROJECT
-

REVISE

No.	Detail	Date

OWNER

DRAWING TITLE

SCALE : 1: 50

Drawing No:

Sheet No : 33

DOCUMENT No :