


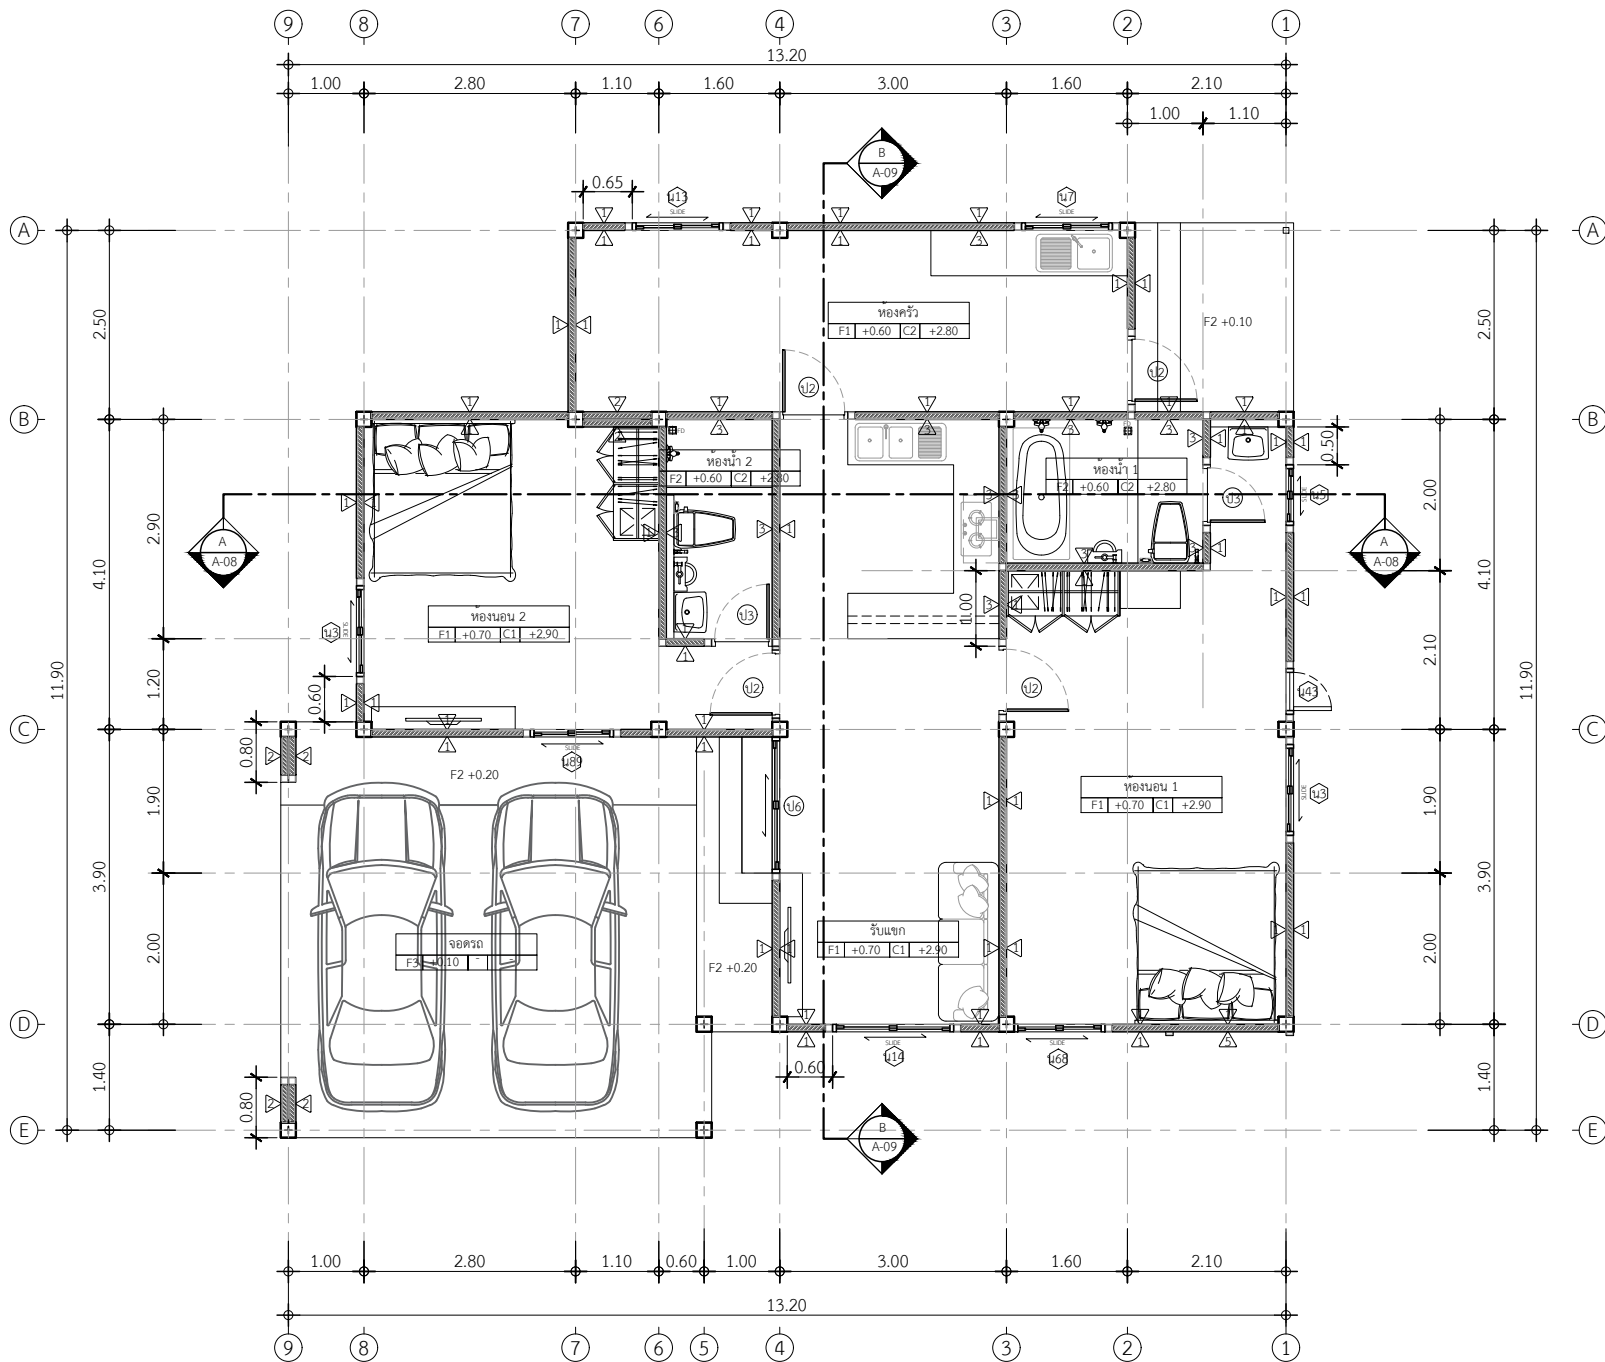

แปลนพื้นชั้นล่าง
IN SCALE 1 : 100

