
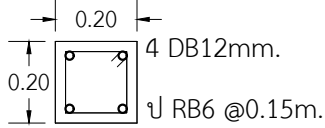
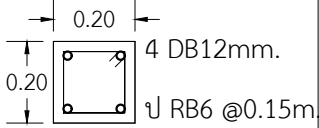
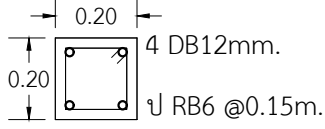
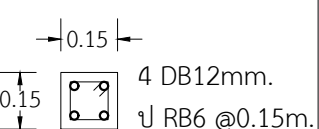



รายละเอียดการเสริมเหล็กเสา

COLUMN NO. หมายเลขเสา	ตอม่อ BUNTING	พื้นชั้น 1 1st STORY PLAN
C1	 4 DB12mm. ป RB6 @0.15m.	 4 DB12mm. ป RB6 @0.15m.
C2	 4 DB12mm. ป RB6 @0.15m.	 4 DB12mm. ป RB6 @0.15m.


แบบขยายโครงสร้างเสา
IN SCALE 1 : 25

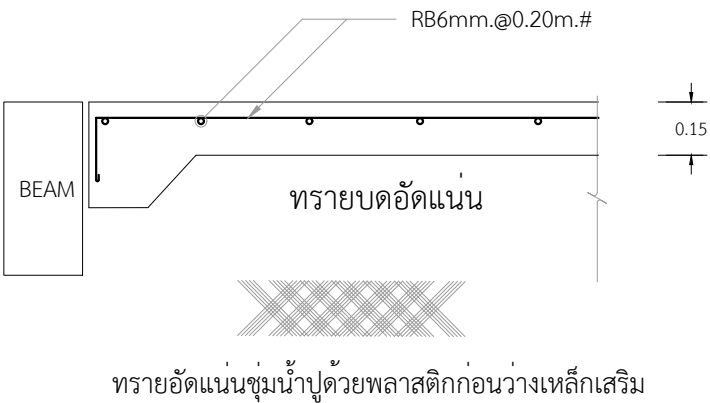


แบบขยายพื้น GS
IN SCALE 1 : 25

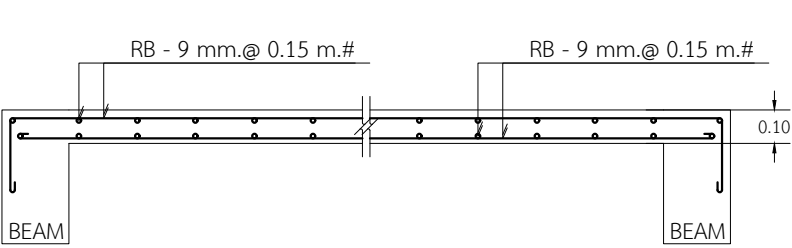


แบบขยายพื้น S
IN SCALE 1 : 25

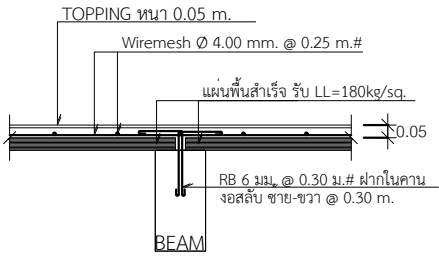


แบบขยายพื้น PS
IN SCALE 1 : 25

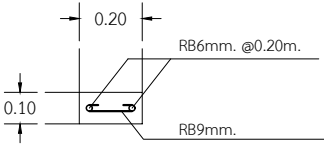

แบบขยายคานรับแนวก่อห้องคาน
IN SCALE 1 : 25

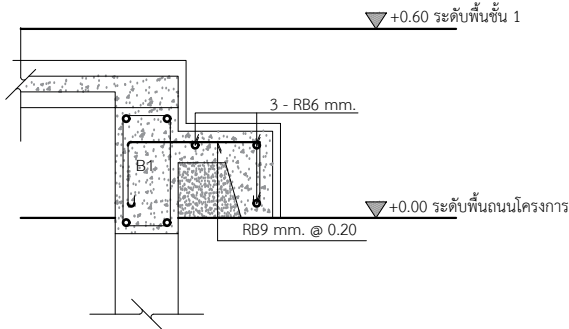

แบบขยายคานรับบันได
IN SCALE 1 : 25

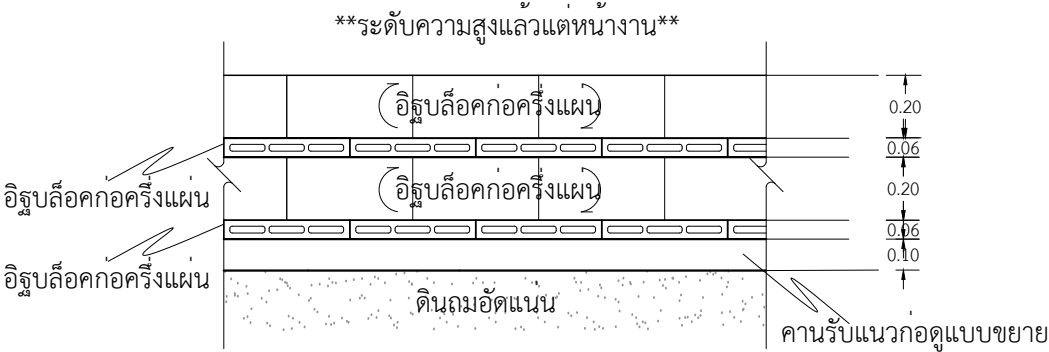

แบบขยายก่อใต้ห้องคาน
IN SCALE 1 : 25

PROJECT

บ้านพักอาศัย ค.ส.ถ. 1 ชั้น

DATE :

ARCHITECT

STRUCTURAL ENGINEER

SANITARY ENGINEER

MECHANICAL ENGINEER

LANDSCAPE PROJECT

REVISE

No.

Detail

Date

OWNER

DRAWING TITLE

แบบขยายโครงสร้างเสา , พื้น

SCALE : 1: 25

Drawing No:

Sheet No :

33

DOCUMENT No :