


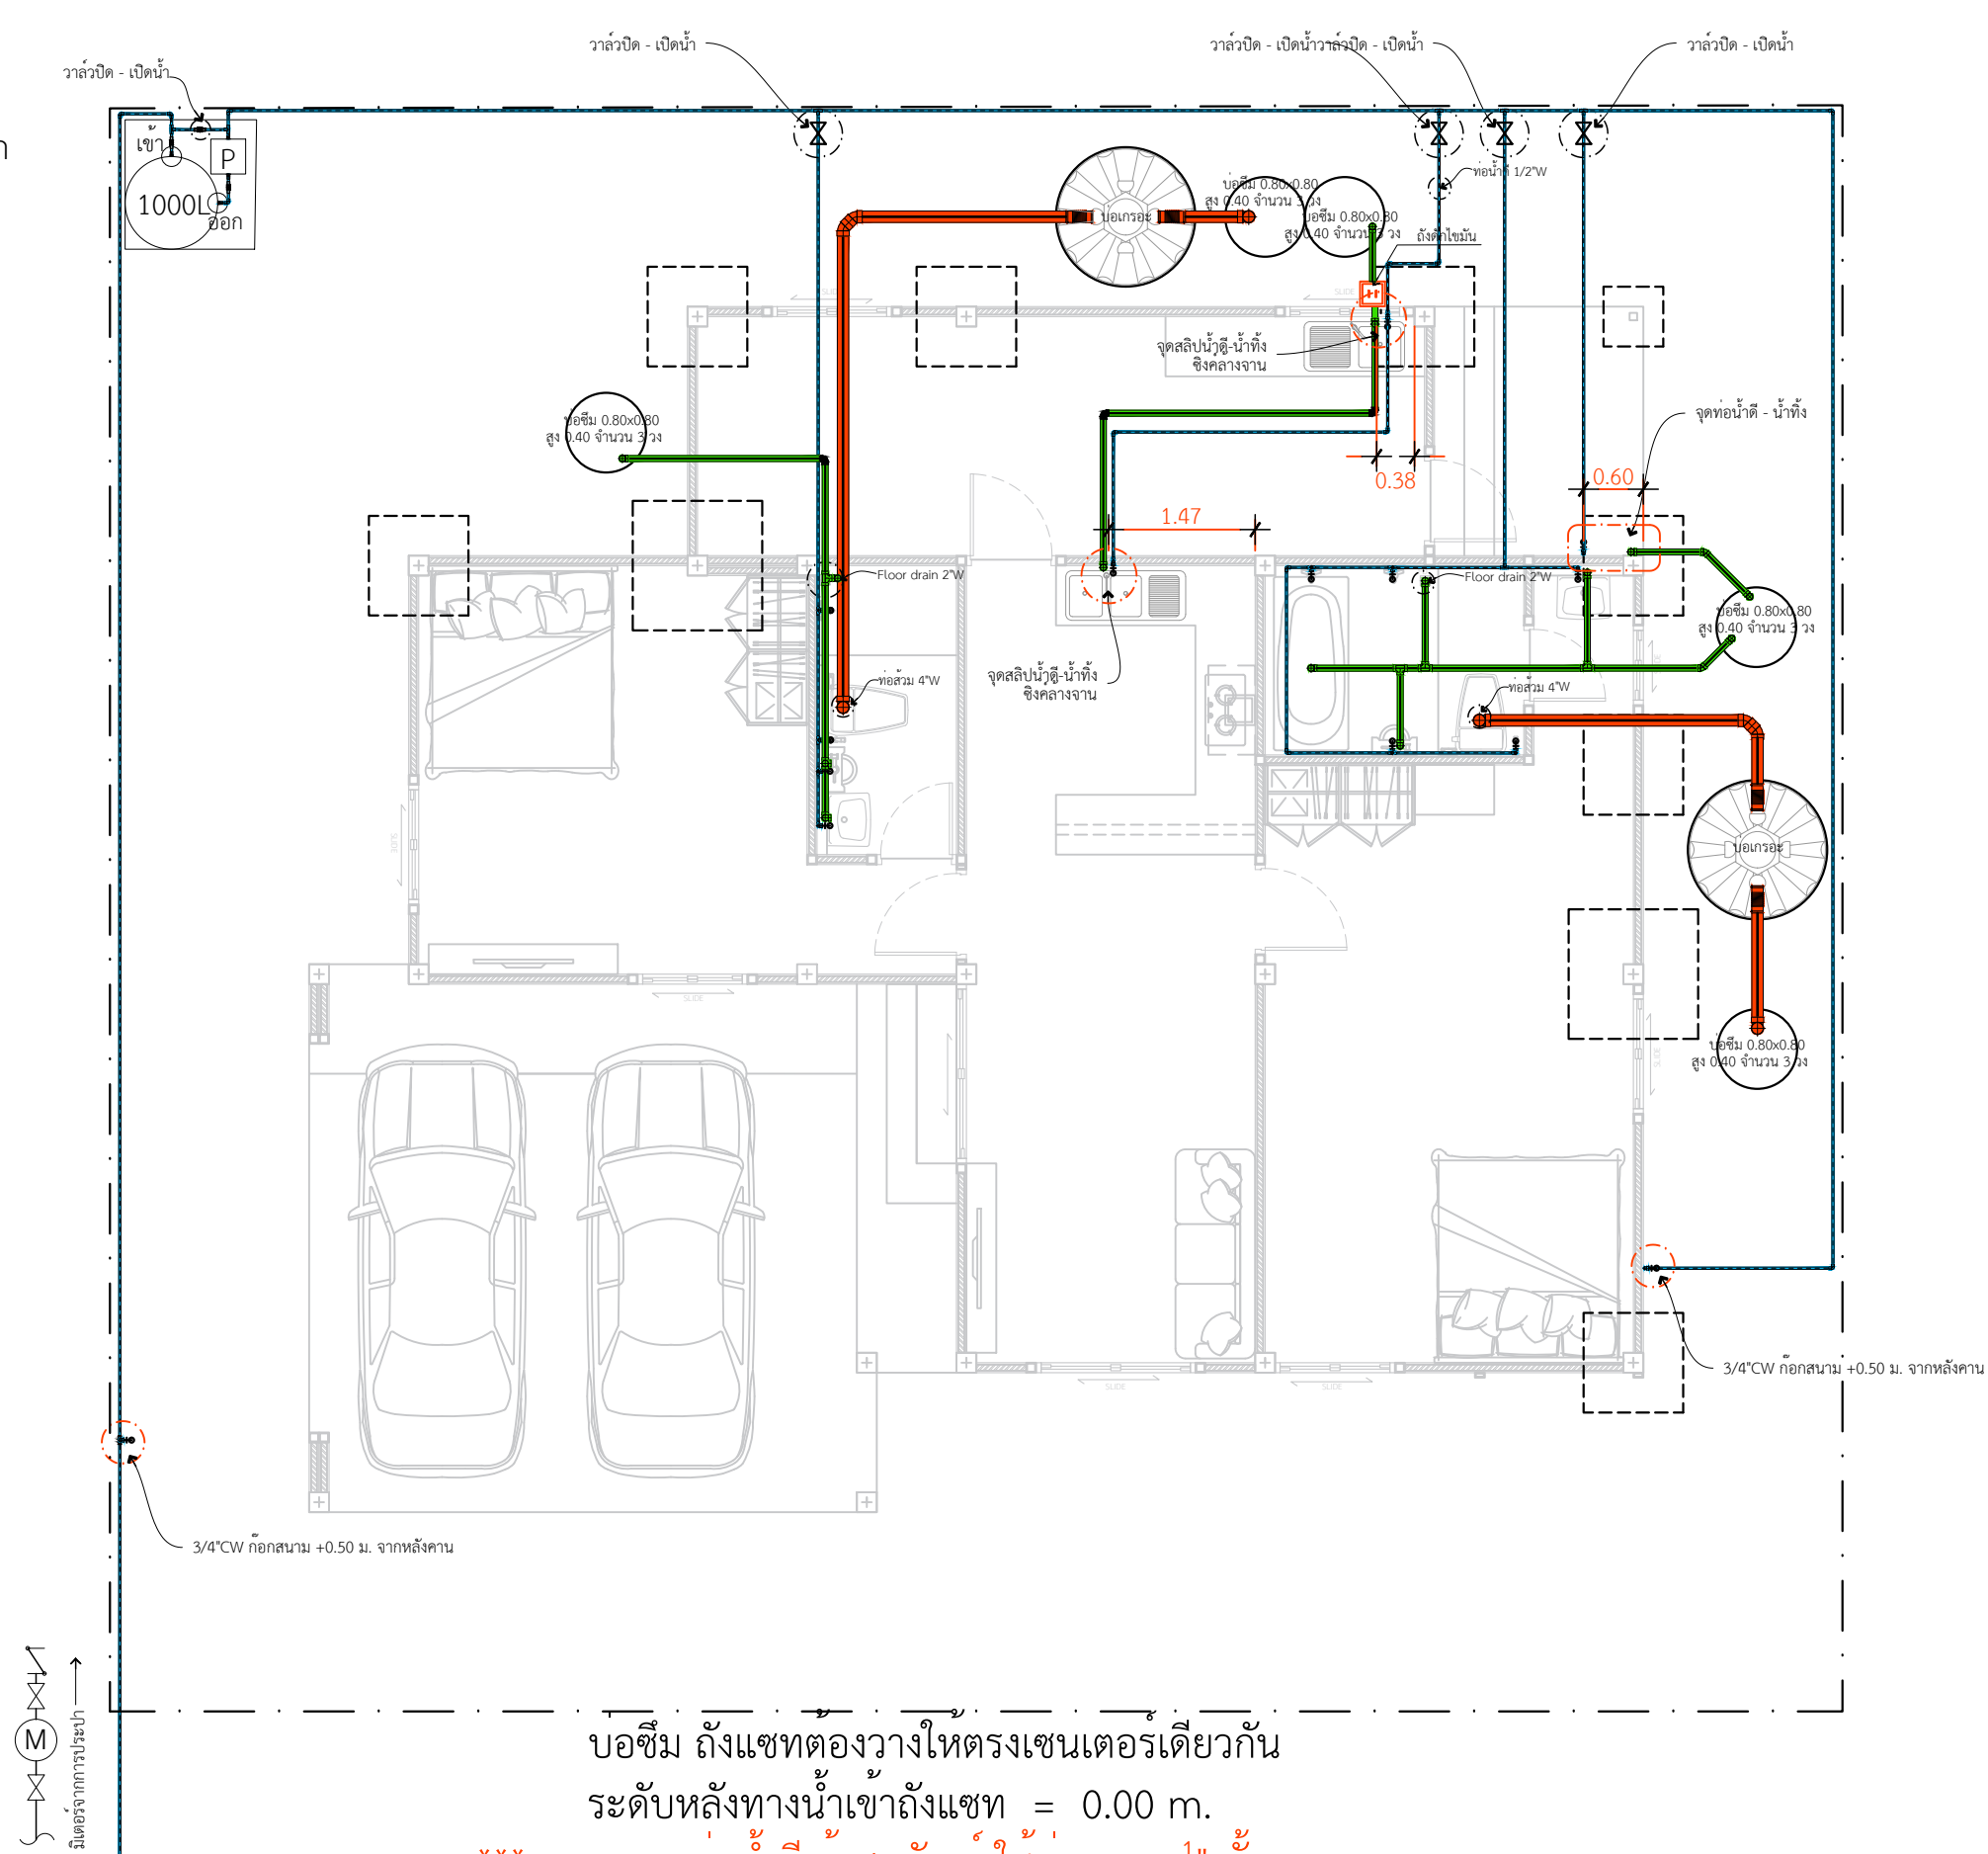

บ่อซีเมนต์ ถังแซทตองวางให้ตรงเช่นเดียวกัน
ระดับหลังทางน้ำเข้าถังแซท = 0.00 m.
***หมายเหตุ ท่อน้ำดีเข้าสุขภัณฑ์ ใช้ท่อนขนาด 1½" ทั้งหมด
*** ฟังลึกลงใต้ดินอย่างน้อย 15 เซนติเมตร
*** ท่ออากาศ สูง 3 เมตร

แปลนสุขาภิบาล

IN SCALE 1 : 75