


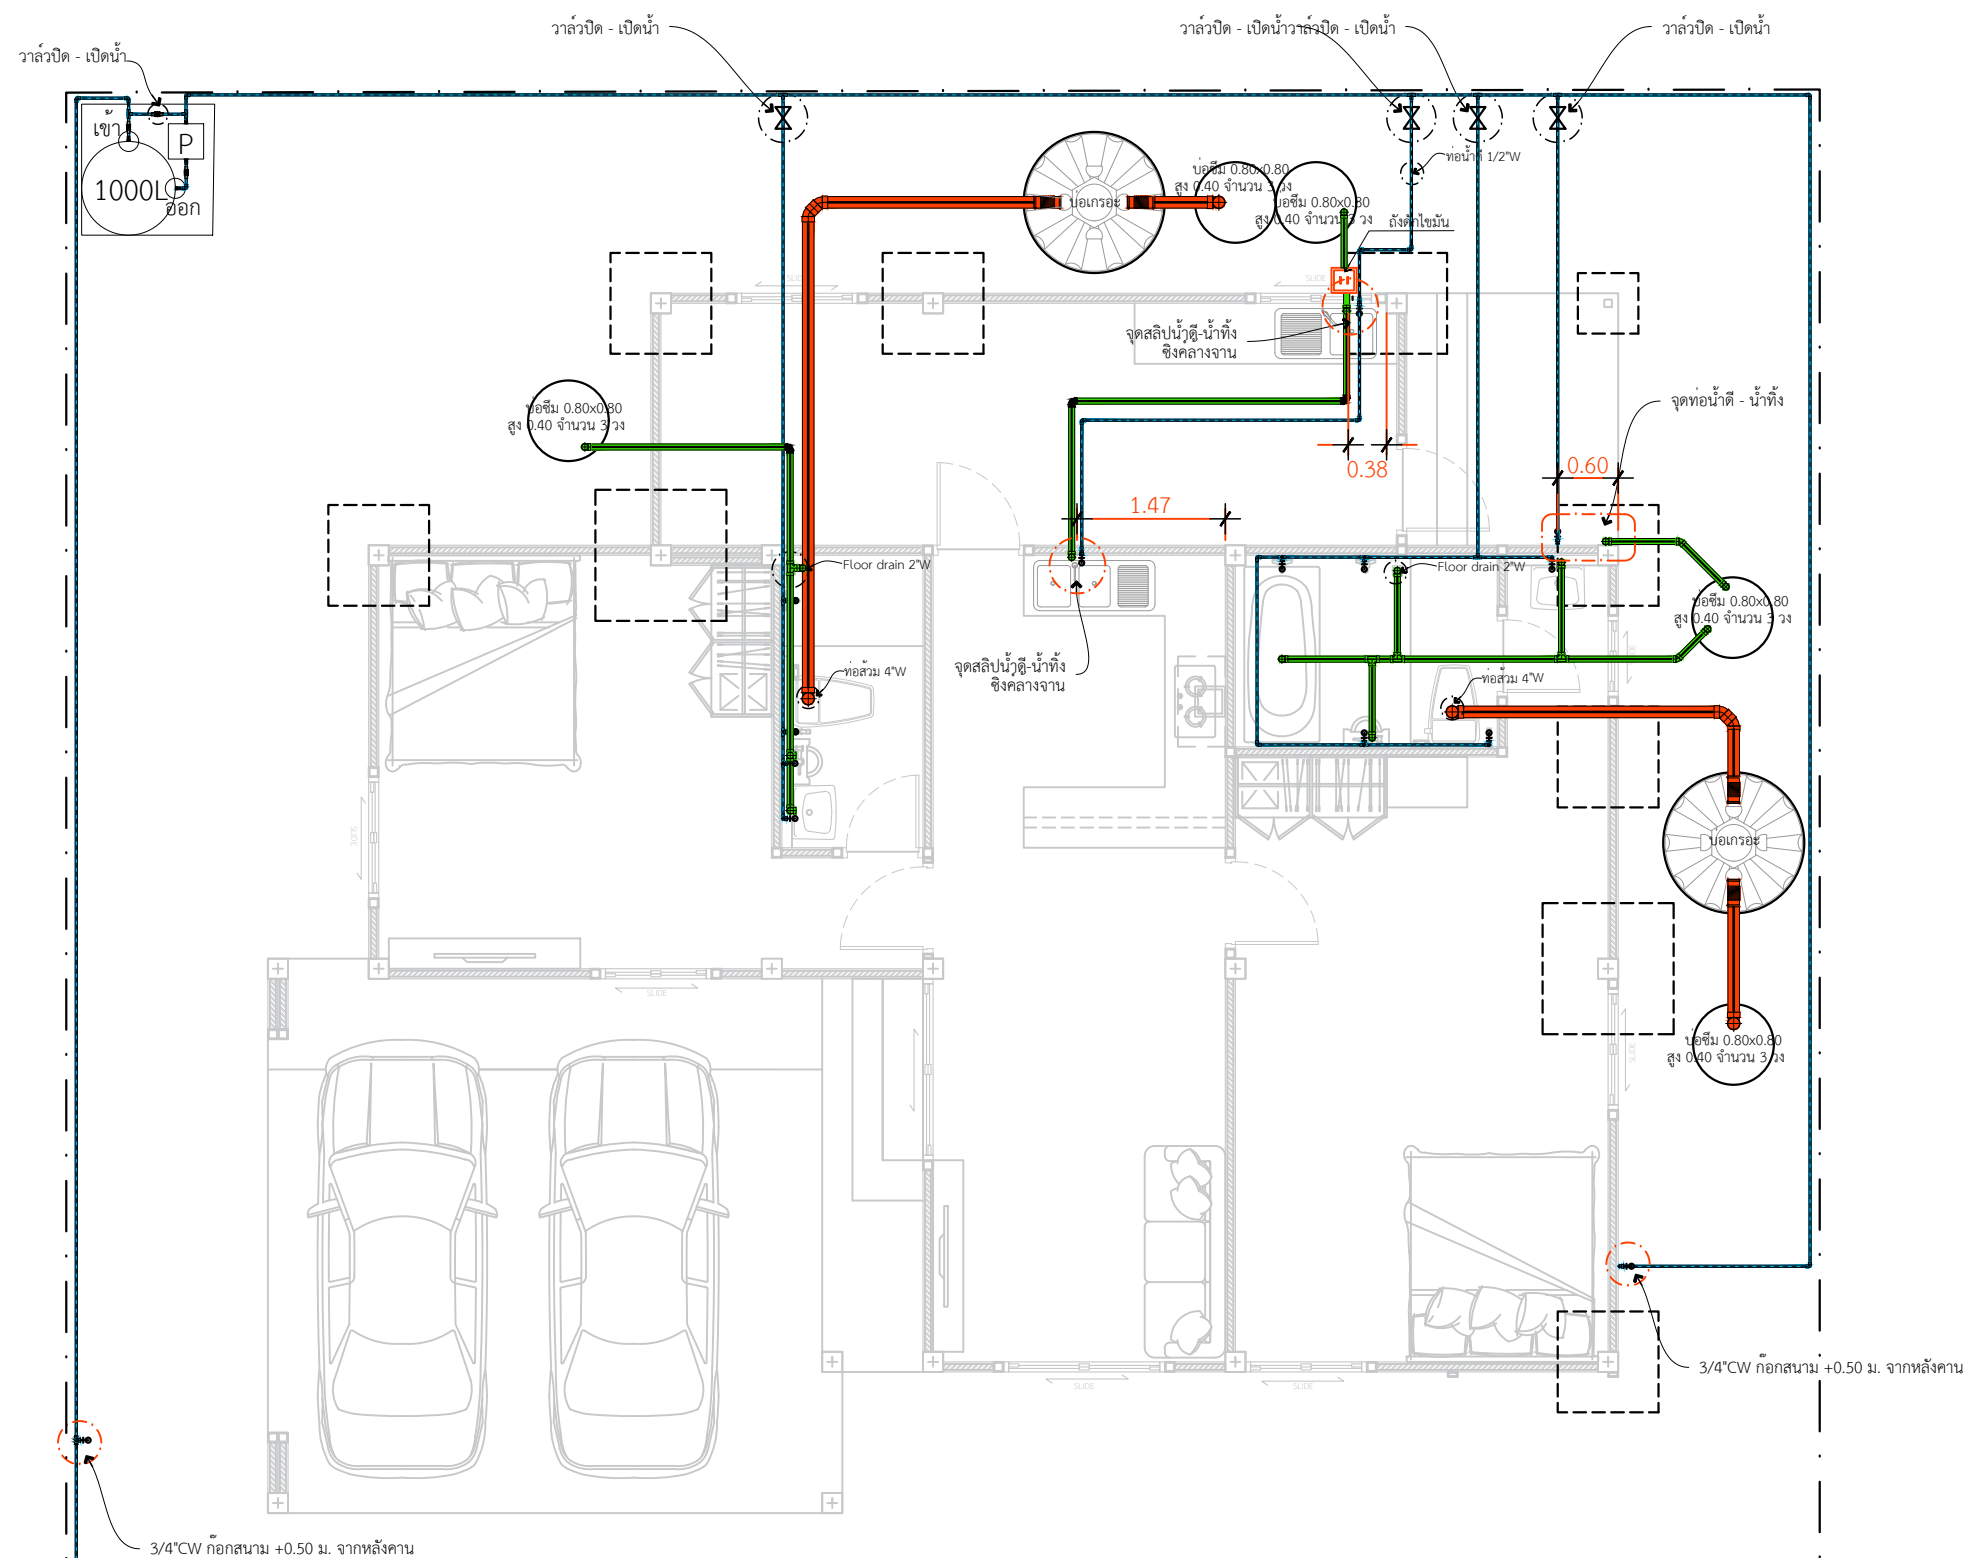

แปลนสุขาภิบาล

---

IN SCALE 1 : 75