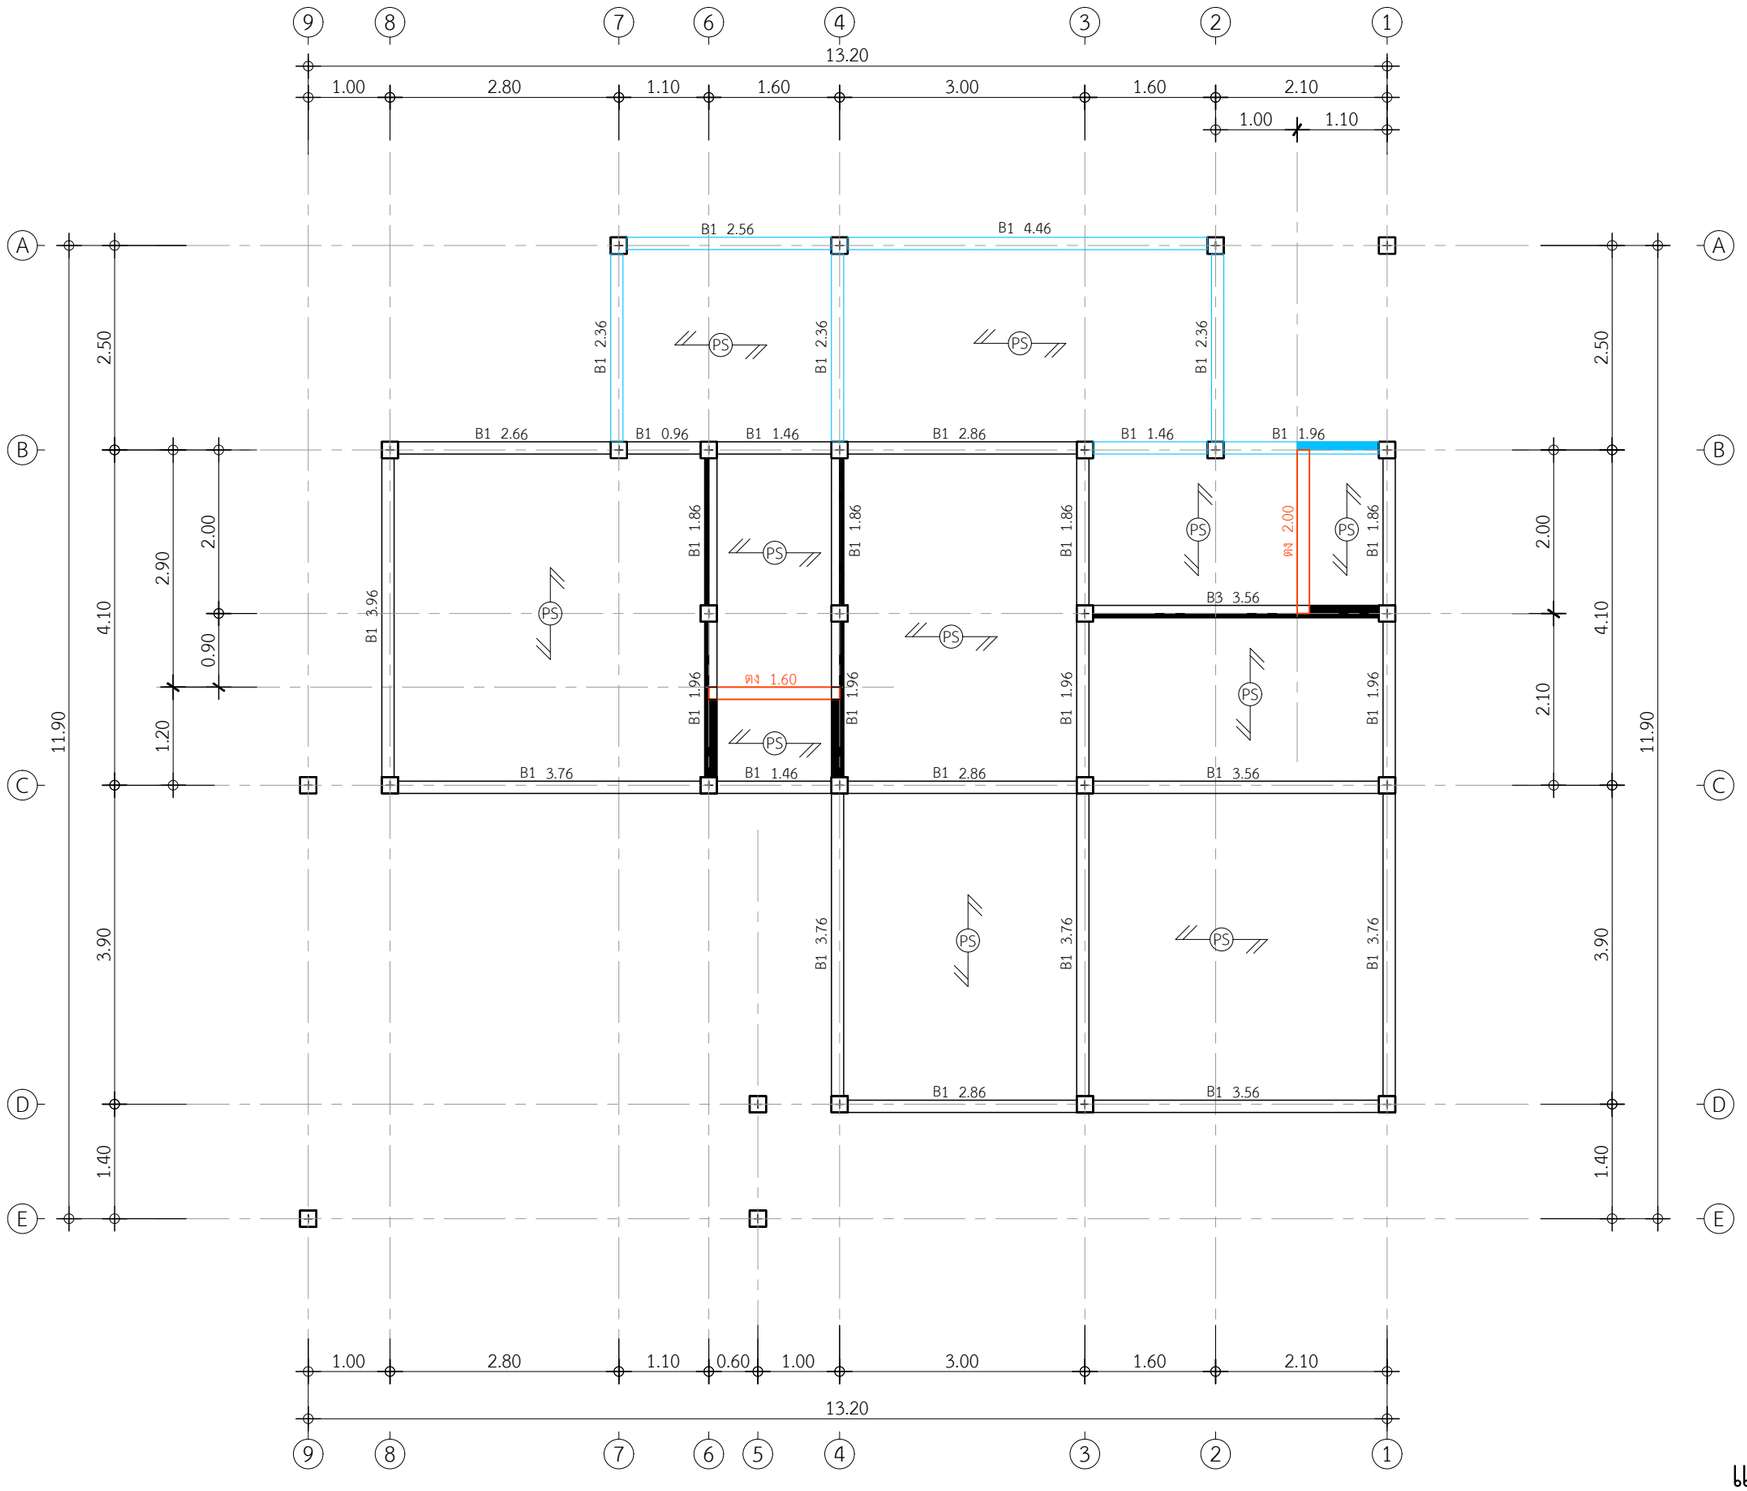

B1 4.46 = 1 ท่อน
B1 2.86 = 3 ทอน
B1 3.76 = 4 ทอน
B1 3.56 = 2 ทอน
B1 1.96 = 5 ทอน
B1 1.86 = 4 ทอน
B1 2.36 = 3 ทอน
B1 1.46 = 3 ทอน
B1 2.56 = 1 ทอน
B1 2.66 = 1 ทอน
B1 3.96 = 1 ทอน
B1 0.96 = 1 ทอน

B3 3.56 = 1 ท่อน

ตง 1.60 = 1 ท่อน
ตง 2.00 = 1 ทอน

แปลนคานพื้นชั้นล่าง

IN SCALE 1 : 75

QDHouse Construction

PROJECT
บ้านพักอาศัย ค.ส.ล. 1 ชั้น

DATE :
ARCHITECT
STRUCTURAL ENGINEER
SANITARY ENGINEER
MECHANICAL ENGINEER
LANDSCAPE PROJECT

REVISE

No.	Detail	Date

OWNER
DRAWING TITLE
SCALE : 1: 75
Drawing No:
Sheet No : 33
DOCUMENT No :