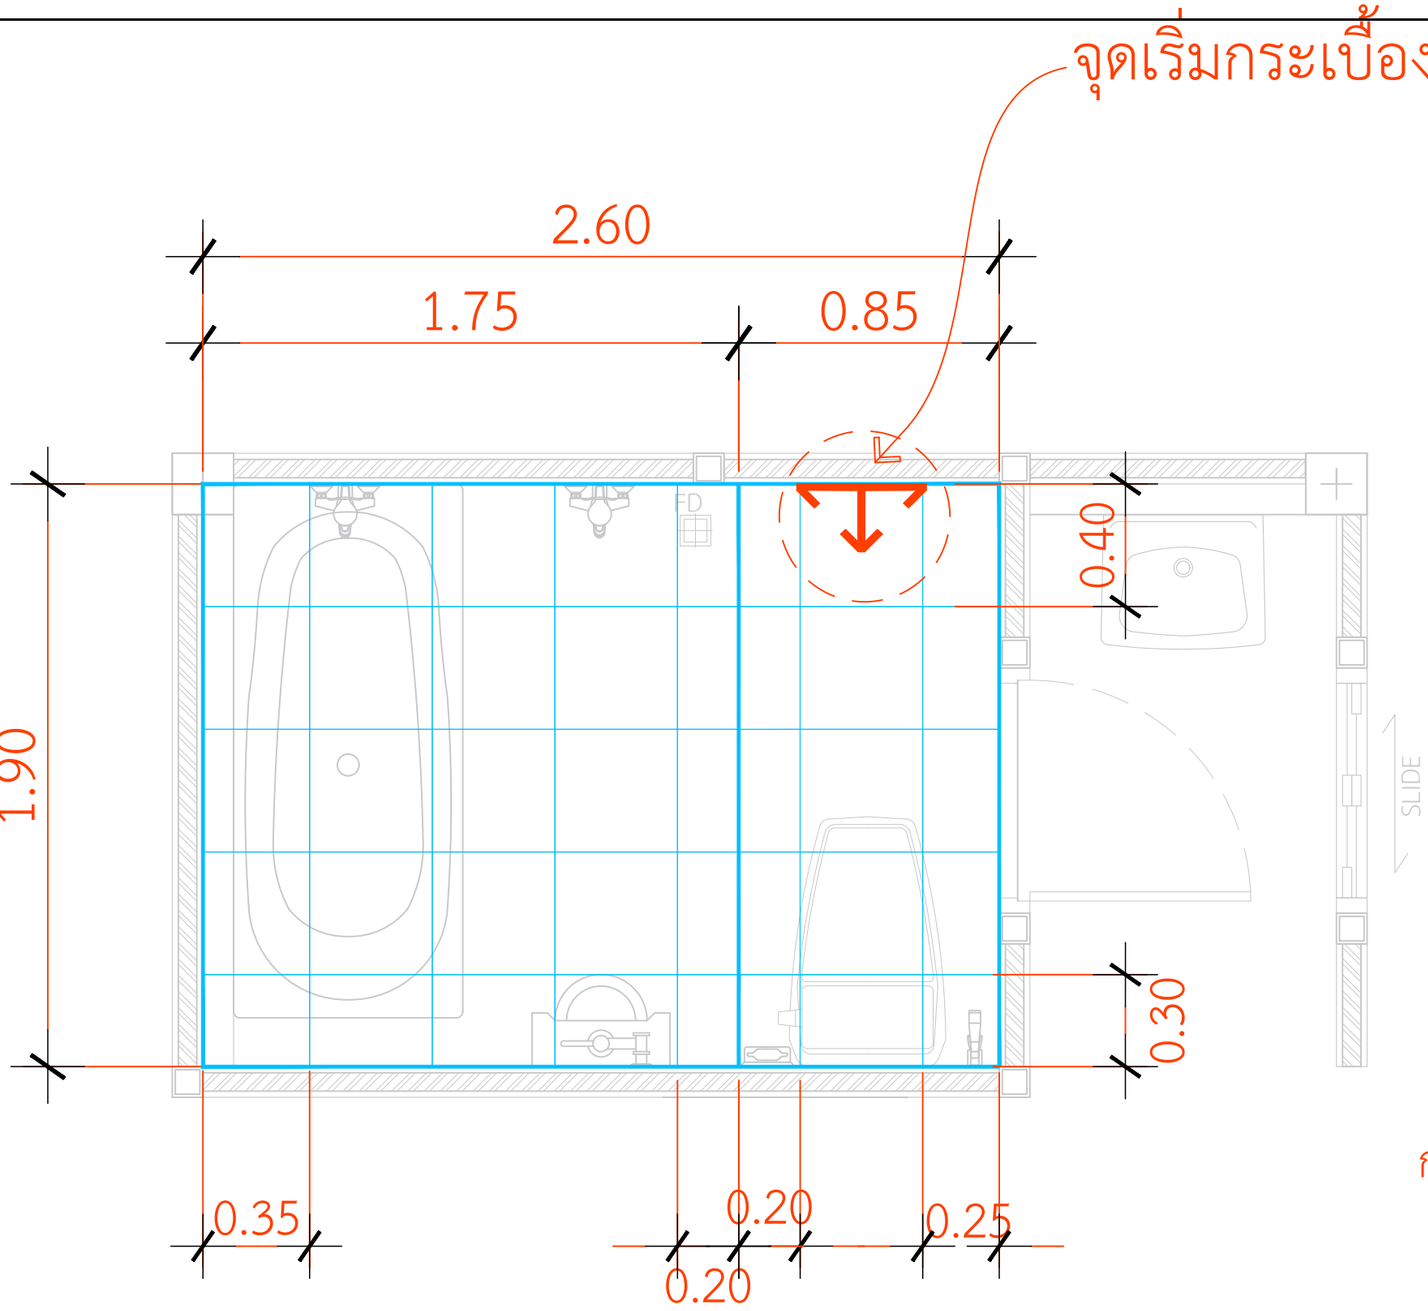

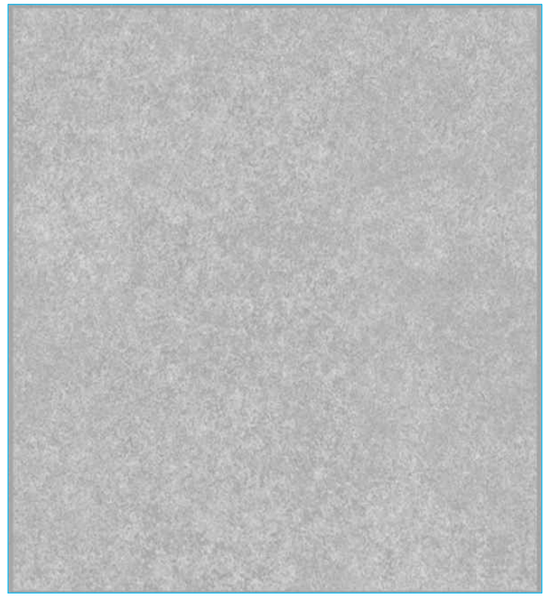

กระเบื้องพื้นห้องน้ำ1
กระเบื้องพื้น 40x40 ซม. มิลาน นิว เกรย์

พื้นห้องน้ำ1 4.94 ตร.ม.

แบบขยายกระเบื้องพื้นห้องน้ำ1
IN SCALE 1 : 20

QDHouse Construction

PROJECT
บ้านพักอาศัย ค.ส.ล. 1 ชั้น

DATE :

ARCHITECT

STRUCTURAL ENGINEER

SANITARY ENGINEER
-

MECHANICAL ENGINEER
-

LANDSCAPE PROJECT
-

REVISE

No.	Detail	Date

OWNER

DRAWING TITLE

SCALE : 1: 20

Drawing No:

Sheet No : 33

DOCUMENT No :