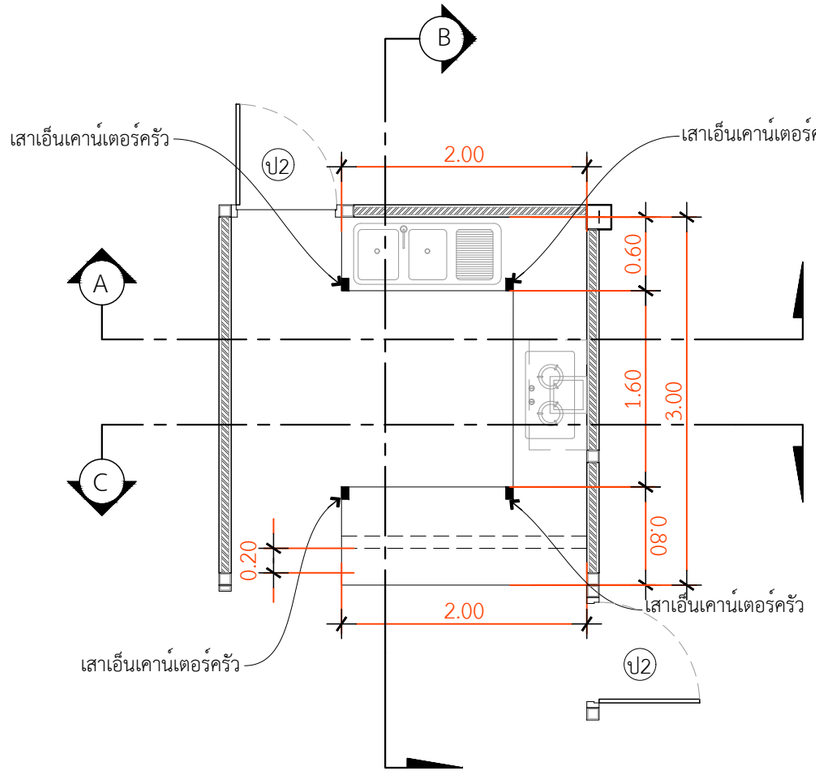


## แปลนขยายเคาน์เตอร์ห้องครัว

INSCALE 1 : 75

หมายเหตุ1 : ห้องครัวด้านในTOP หินแกรนิต สีดำ ลบมุม
** คิ้วกระเบื้อง PVC ขนาด 1.4cm.x2.0m.X14mm.(หนา)สีขาวเงา

หมายเหตุ2 : กระเบื้องผนังห้องครัว
** กระเบื้องผนัง 25x40 ซม. MAXIMUS เมโทร ไลท์ เกรย์ A

หมายเหตุ3 : กระเบื้องผนังเคาน์เตอร์ครัว
** กระเบื้องผนัง 25x40 ซม. ภูผา เบริน ไลท์เกรย์ A

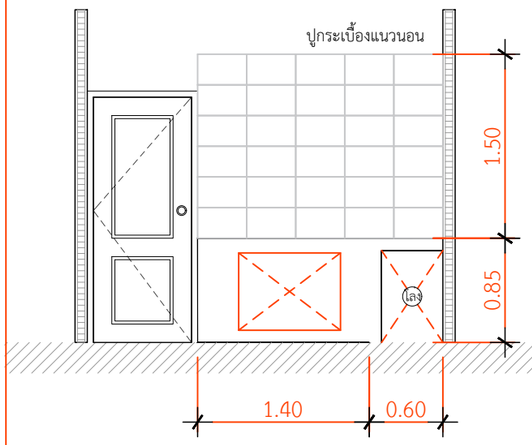


## รูปตัด A-A

INSCALE 1 : 75

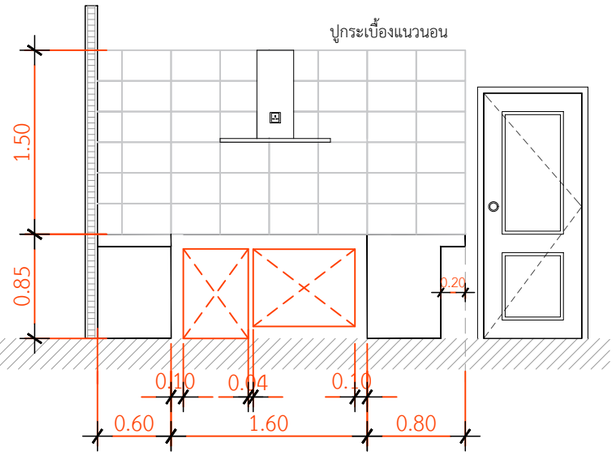


## รูปตัด B-B

INSCALE 1 : 75

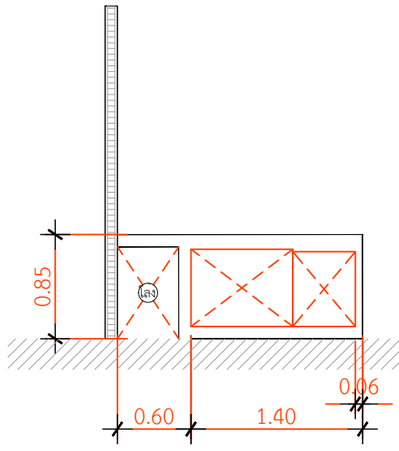


## รูปตัด C-C

INSCALE 1 : 75

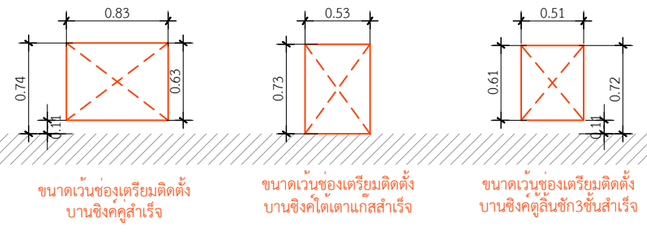


ขนาดเว้นช่องเตรียมติดตั้ง
บานซิงค์คู่สำเร็จ

ขนาดเว้นช่องเตรียมติดตั้ง
บานซิงค์โต๊เตาแก๊สสำเร็จ

ขนาดเว้นช่องเตรียมติดตั้ง
บานซิงค์ตู้ลิ้นชัก3ชั้นสำเร็จ

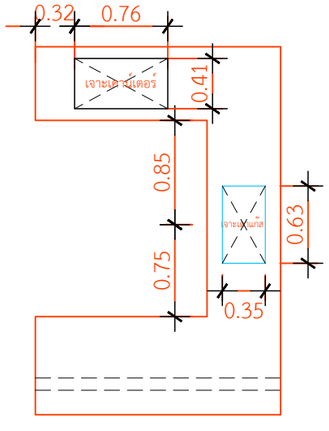


ขนาดเจาะเคาน์เตอร์ซิงค์ 0.76x0.41 m.
ขนาดเจาะเตาแก๊สแบบฝัง 0.63x0.35 m.

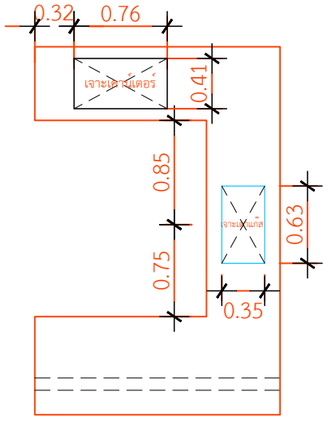


ขนาดเว้นกระเบื้องเคาน์เตอร์ซิงค์ 0.76x0.41 m.
ขนาดเวนกระเบื้องเตาแก๊สแบบฝัง 0.63x0.35 m.

QDHouse Construction

PROJECT
บ้านพักอาศัย ค.ส.ล. 1 ชั้น

DATE :

ARCHITECT

STRUCTURAL ENGINEER

SANITARY ENGINEER
-

MECHANICAL ENGINEER
-

LANDSCAPE PROJECT
-

REVISE

| No. | Detail | Date |
|---|---|---|
| | | |

OWNER

DRAWING TITLE

SCALE :

Drawing No:

Sheet No : 33

DOCUMENT No :