


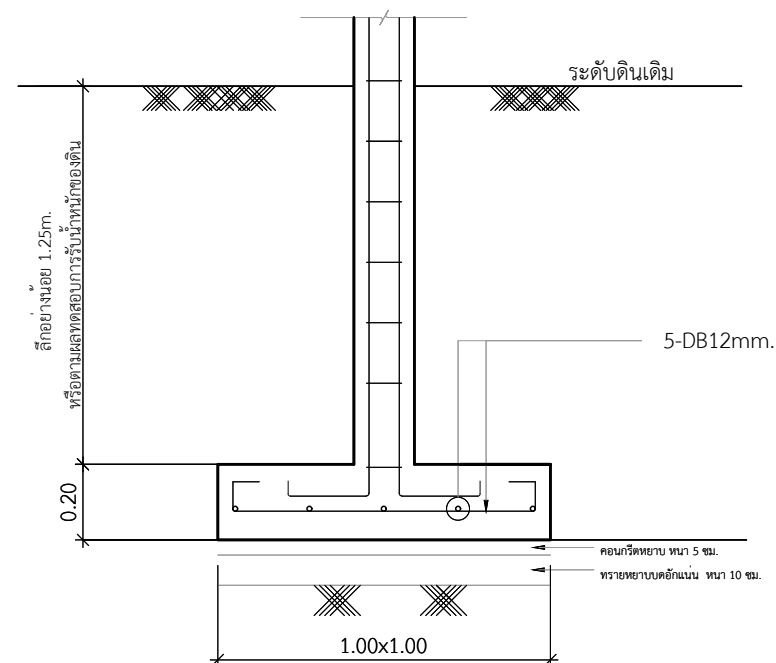

แบบขยายโครงสร้างฐานราก

IN SCALE 1 : 25

Support	4 DB12mm. ∩ RB6 @0.15m. 2 DB12mm. B1	4 DB12mm. ∩ RB6 @0.15m. 2 DB12mm. B2
Middle	4 DB12mm. ∩ RB6 @0.15m. 2 DB12mm. B1	2 DB12mm. ∩ RB6 @0.15m. 4 DB12mm. B2

แบบขยายโครงสร้างคาน

IN SCALE 1 : 25

PROJECT

บ้านพักอาศัย ค.ส.ถ. 1 ชั้น

DATE :

ARCHITECT

STRUCTURAL ENGINEER

SANITARY ENGINEER

MECHANICAL ENGINEER

LANDSCAPE PROJECT

REVISE

No.

Detail

Date

OWNER

DRAWING TITLE

SCALE :

1: 50

Drawing No:

Sheet No :

33

DOCUMENT No :

รายการงานต่อเติม

ลำดับ	รายการ	จำนวน	หน่วย	ราคา	รวม
1.	งานทำคานคอดินและพื้นวางบนคาน	1	งาน	96,000.00	96,000.00
2.	งานท่อระบายน้ำฝนสแตนเลส	6	จุด	3,000.00	18,000.00
3.	งานวางระบายน้ำฝนสแตนเลส(แบบซ้อน)	14.50	เมตร	739.00	10,715.50
4.	งานวางระบายน้ำฝนสแตนเลส(แบบแขวน)	9.90	เมตร	650.00	6,435.00
5.	งานติดตั้งรั้วเหล็กกันขโมย(ค่าของ+ค่าแรง)	70.42	เมตร	900.00	63,378.00
ยอดรวมสุทธิ					194,528.50