


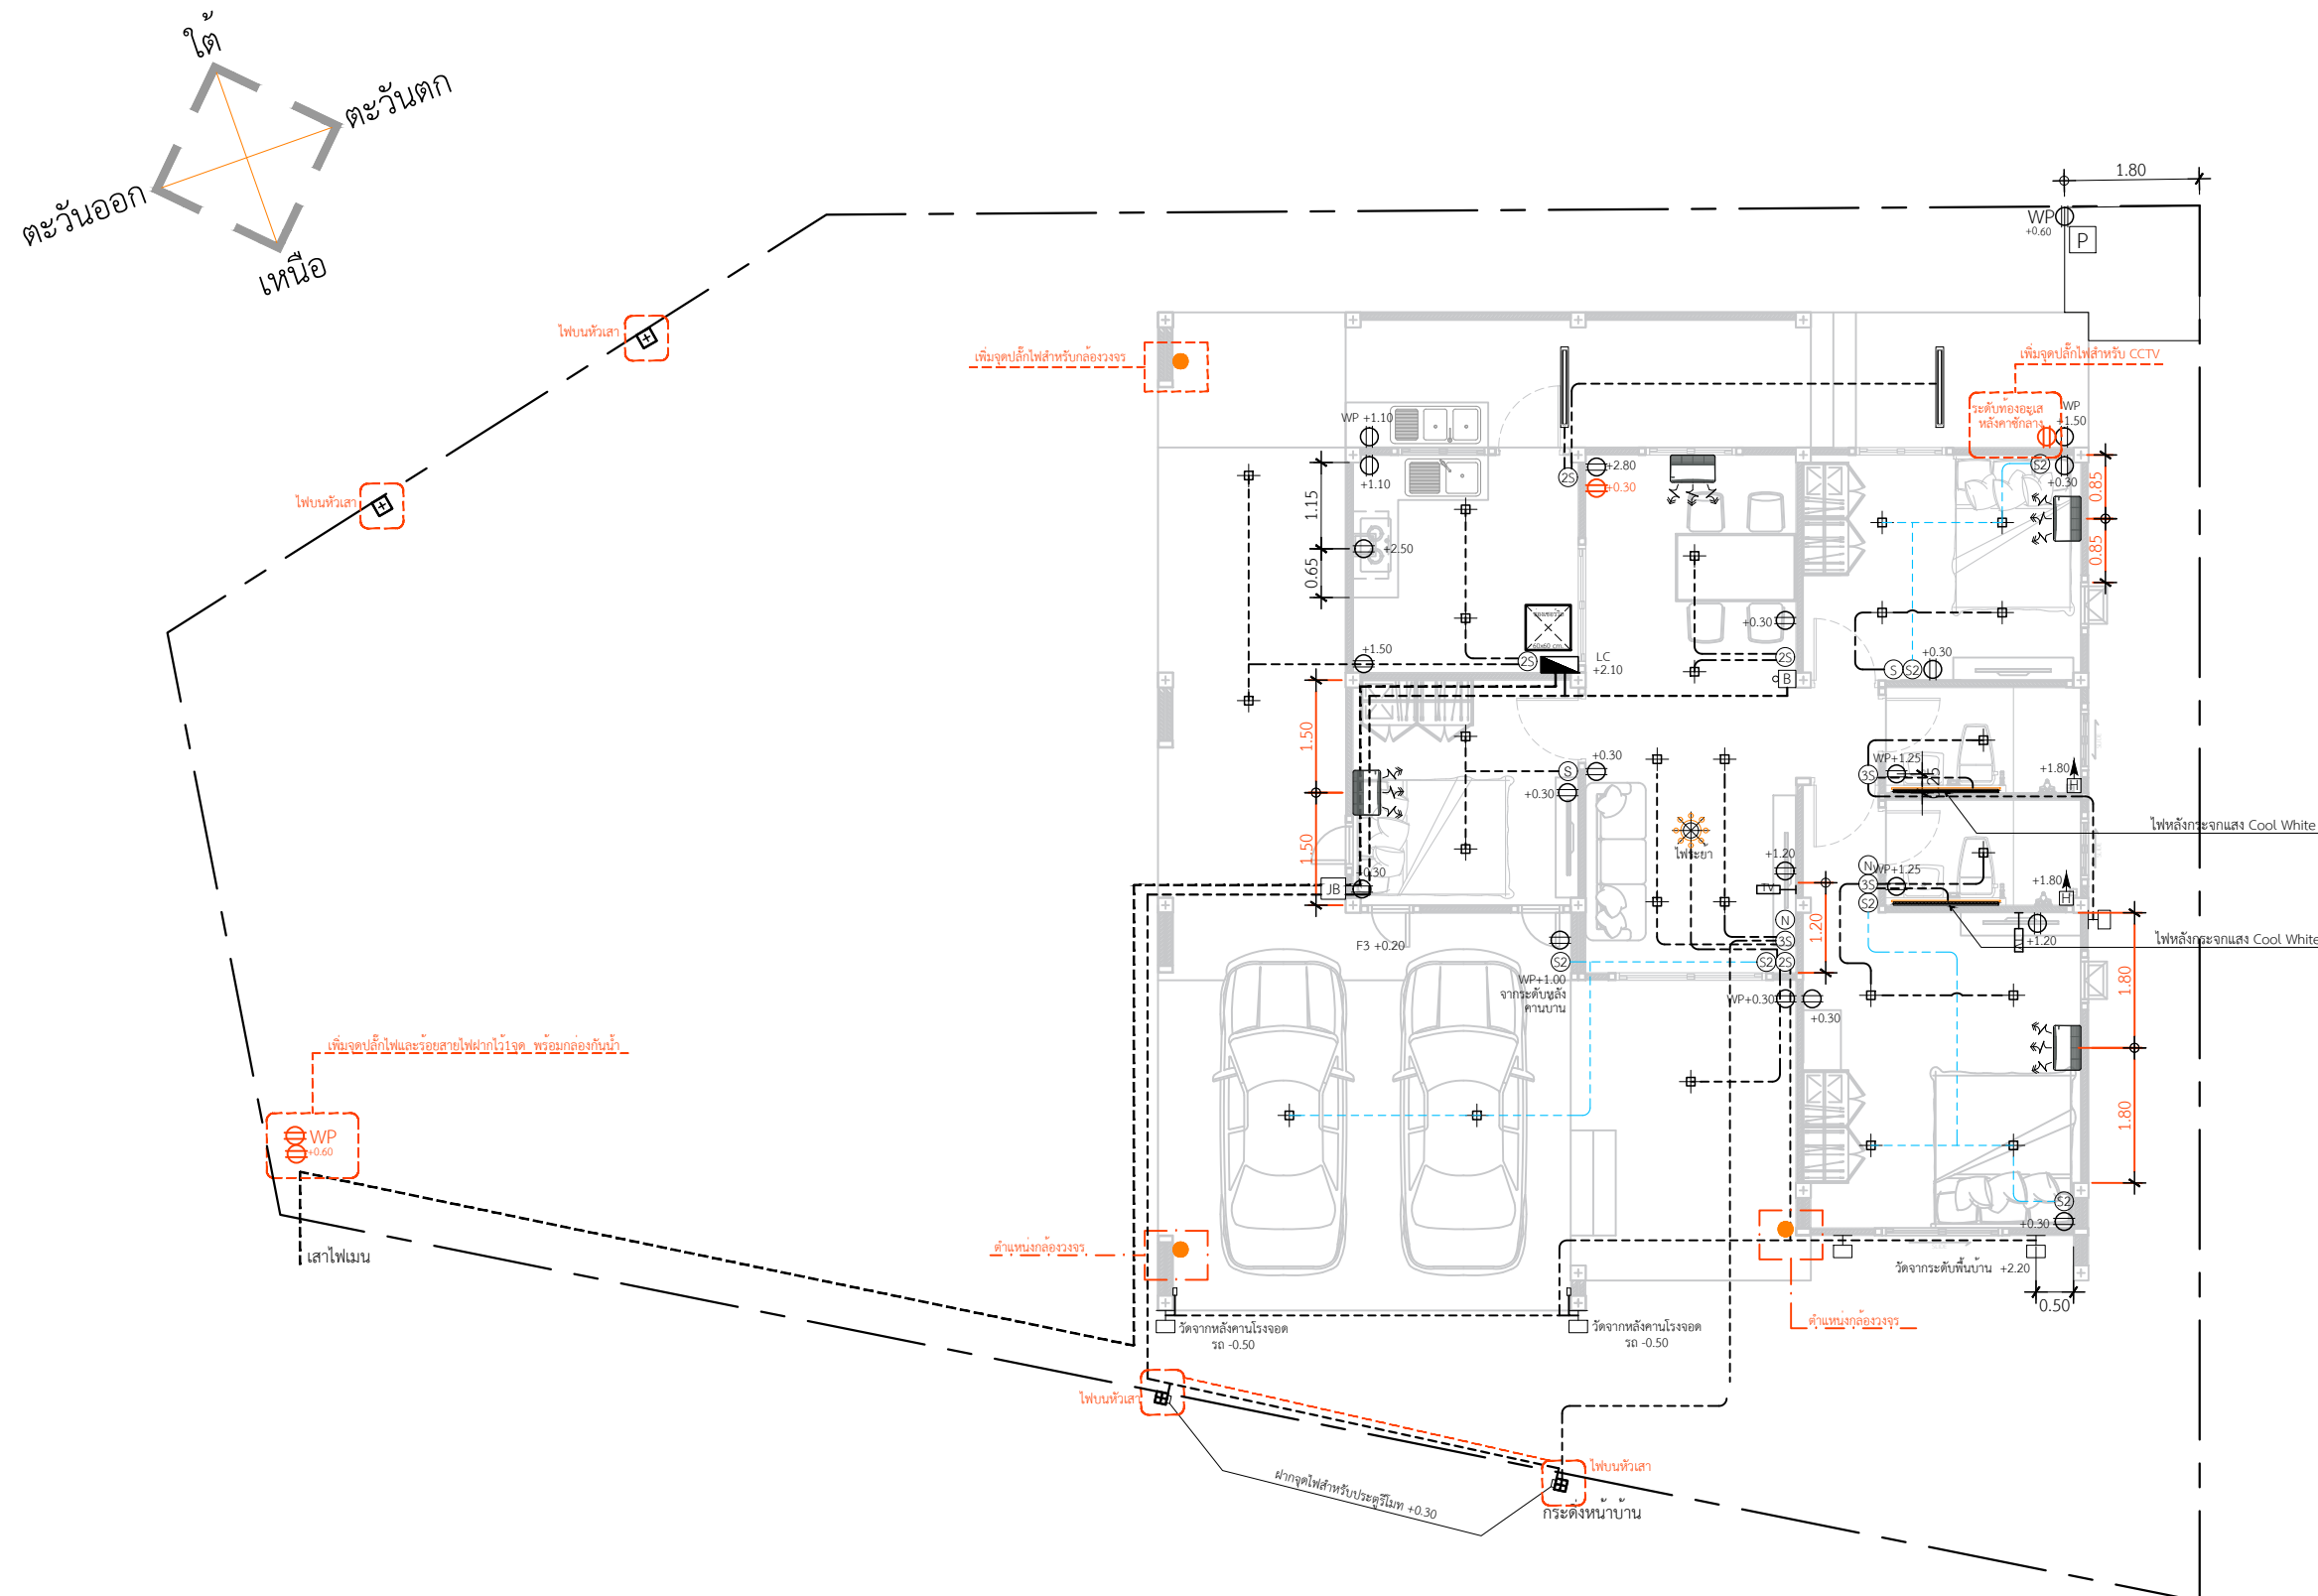

หมายเหตุ2 : คอนนเคเตอร์ จะใส่เฉพาะกล่องพักสายไฟPVC ที่เดินท่อด้านบนโครงเหล็กกับฝ้า ส่วนผนังที่ใช้แฮนด์บล็อกจะไม่ใช่คอนนเคเตอร์

แปลนไฟฟ้า
IN SCALE 1 : 100