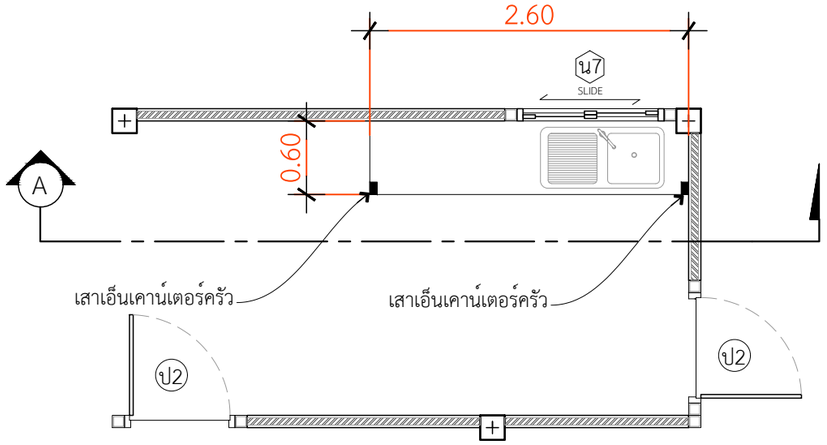

แปลนขยายเคาน์เตอร์ห้องครัว

INSCALE 1 : 75

หมายเหตุ1 : ห้องครัวด้านในTOP หินแกรนิต สีดำ ลบมุม
** คิ้วกระเบื้อง PVC ขนาด 1.4cm.x2.0m.X14mm.(หนา)สีขาวเงา

หมายเหตุ2 : กระเบื้องผนังห้องครัว และ ผนังเคาน์เตอร์ครัว
** กระเบื้อง แพรวผกา-ขาว 10 x 16

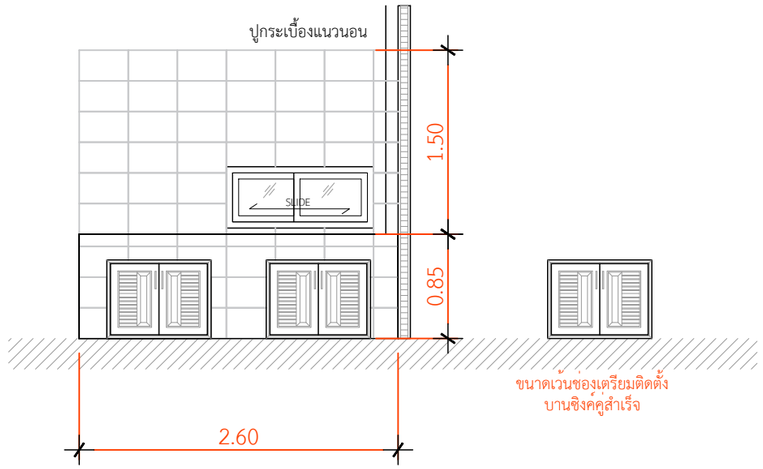

รูปตัด A-A

INSCALE 1 : 75

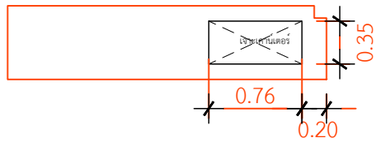

ขนาดเจาะเคาน์เตอร์ซิงค์ 0.76x0.35 m.

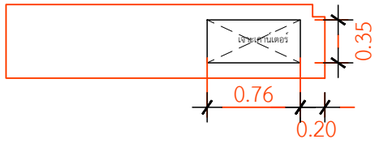

ขนาดเว้นกระเบื้องเคาน์เตอร์ซิงค์ 0.80x0.455 m.

QDHouse Construction

PROJECT
บ้านพักอาศัย ค.ส.ล. 1 ชั้น

DATE :

ARCHITECT

STRUCTURAL ENGINEER

SANITARY ENGINEER
-

MECHANICAL ENGINEER
-

LANDSCAPE PROJECT
-

REVISE

No.	Detail	Date

OWNER

DRAWING TITLE

SCALE :

Drawing No:

Sheet No : 33

DOCUMENT No :