



PROJECT

บ้านพักอาศัย ค.ส.ล. 1 ชั้น

DATE :

ARCHITECT

STRUCTURAL ENGINEER

SANITARY ENGINEER

MECHANICAL ENGINEER

LANDSCAPE PROJECT

REVISION

[illegible]

OWNER


DRAWING TITLE

SCALE : 1: 100

Drawing No:

Sheet No :

DOCUMENT No :

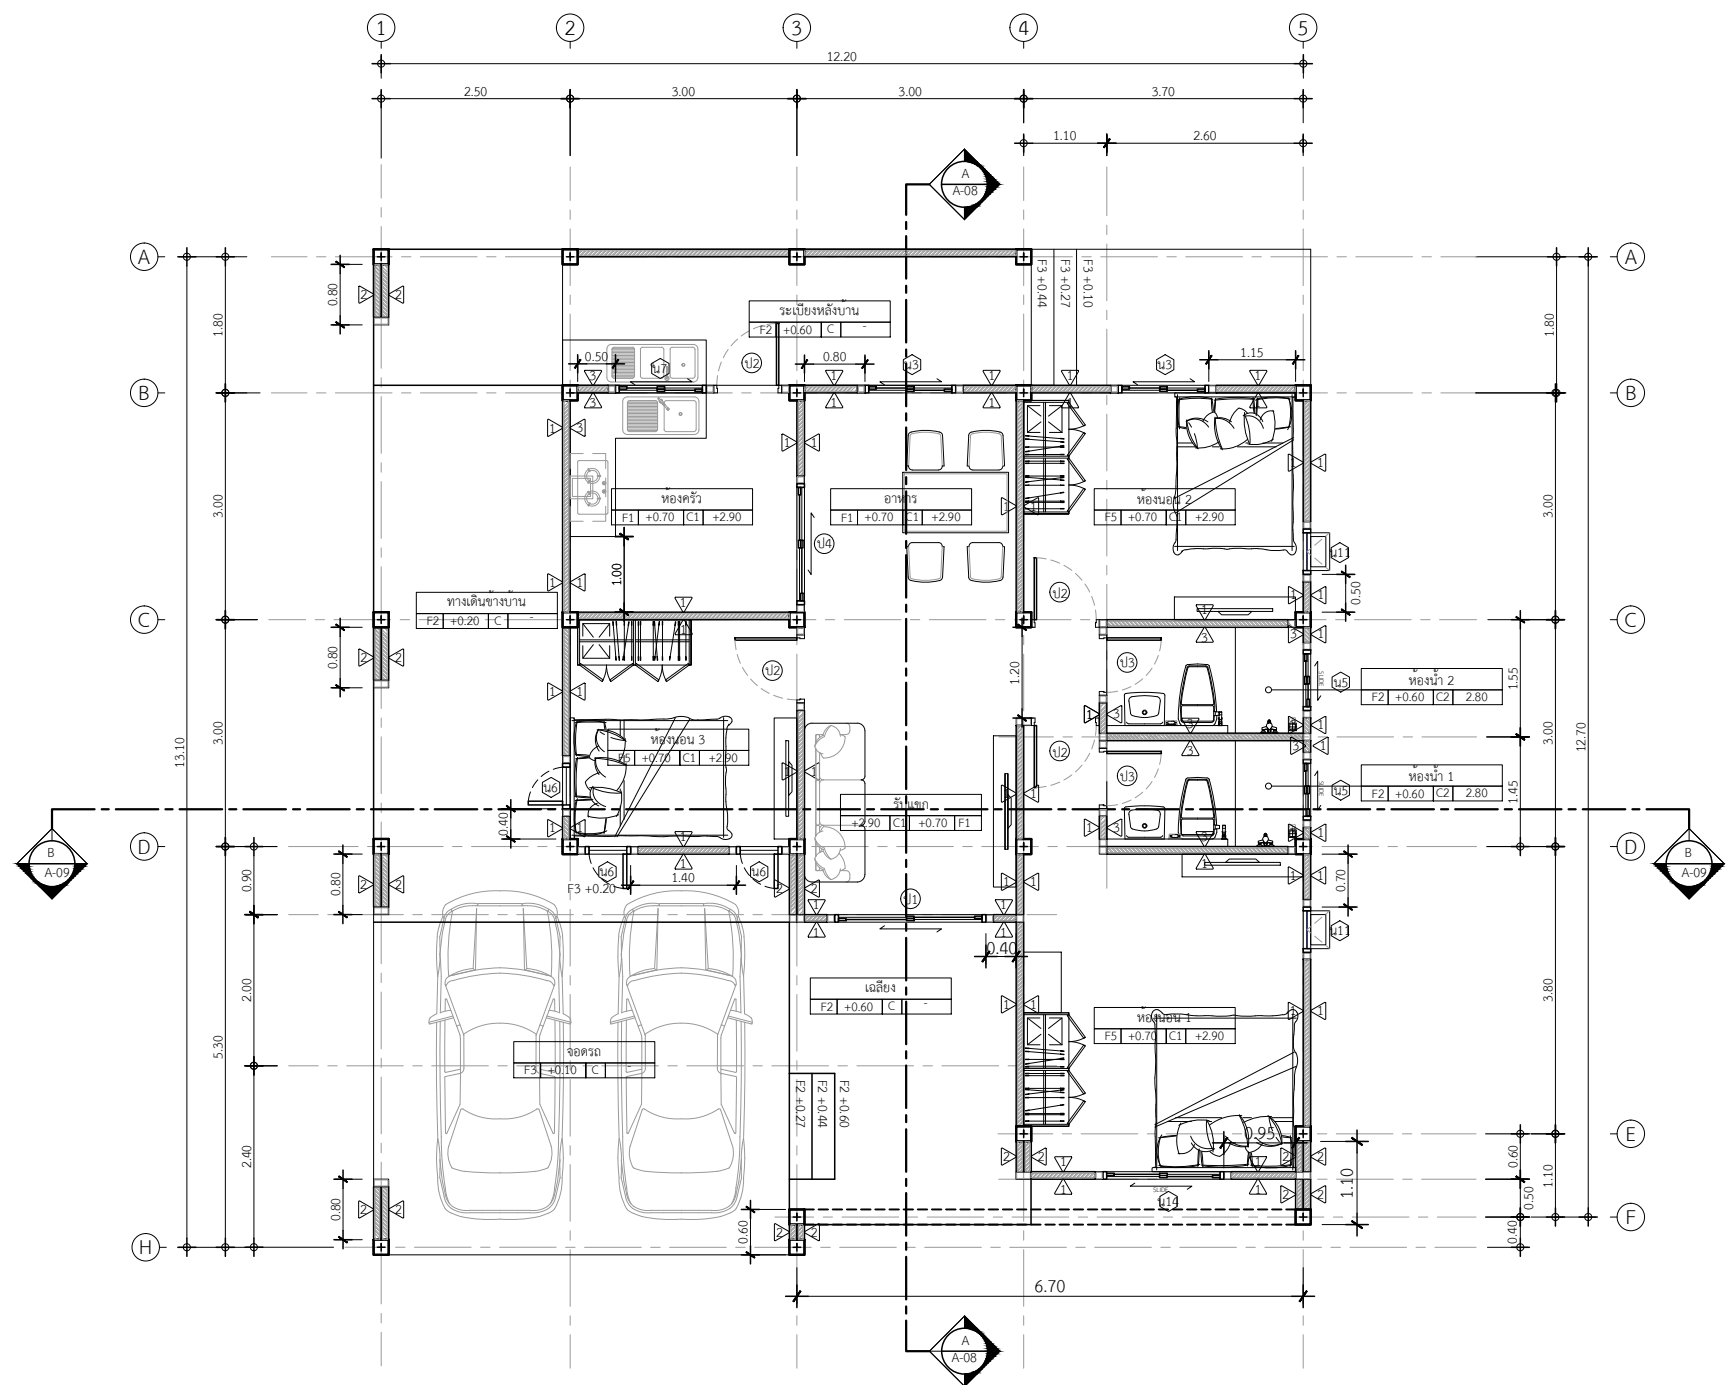

รายการประกอบแบบพื้น

F ประเภทของวัสดุพื้น

F1	พื้นปูกระเบื้องแกรนิตโต้ 60x60 ซม. ไมโครโมริเยบ หรือเทียบเท่า - บัวพื้นสำเร็จรูป ขนาด 10 ซม. ทาสี ระบุสีภายหลัง
F2	พื้นปูกระเบื้อง กั้นสัน ระบบแบบภายหลัง
F3	พื้นคอนกรีตขัดหยาบ
F4	พื้นคอนกรีตขัดมันเรียบ
F5	พื้นปู SPC

รายการประกอบแบบผนัง

XXX ประเภทของวัสดุสร้างผนัง

1	ผนังก่ออิฐฉาบเรียบทาสีระบุสีภายหลัง
2	ผนังก่ออิฐฉาบเรียบทาสีระบุสีภายหลัง
3	ผนังก่ออิฐฉาบเรียบ ทูกรกระเบื้องระบบภายในหลัง
4	ผนังก่ออิฐฉาบเรียบ ปูนเรียบ ไม่ผนังบังใบ 8" ลายเสียง G2 (2ร่อง) สีงา (11 x 200 x 3050 mm.) คอนกรีต
5	ผนังก่ออิฐฉาบเรียบ ปูนเรียบ ทาสีJotun Texture Profile Paint สีน้ำตาลโตนด พื้นซีเมนต์ขัดมัน

รายการประกอบแบบฟ้าเพดาน

๐ ประเภทของวัสดุผ้าเพดาน

๑	ผ้าเต้านมภายใน ไชยภูมิบอร์ดนวด 1.20x2.40 ม. หน้า 9 ม.ม. ชนิดธรรมดาคราดราชาง แบบขอบลาดฉาบรอยต่อเรียบ โครงทวนเหล็กเคลือบสังกะสี
๒	ผ้าเต้านมห้องน้ำ ไชยภูมิบอร์ดนวด 1.20x2.40 ม. หน้า 9 ม.ม. ชนิดทนน้ำตราราชาง แบบขอบลาดฉาบรอยต่อเรียบโครงทวนเหล็กเคลือบสังกะสี
๓	ผ้าเต้านมโถรงาน เฌอว่า ขอบวิลายเส้น สีธรรมชาติ 0.8 x 7.5 x 300 cm.

แปลนพื้นชั้นล่าง
IN SCALE 1 : 100

