

SUBJECT

บ้านพักอาศัย ค.ส.ล. 1 ชั้น

 $\mathbf{E} :$

ARCHITECT

STRUCTURAL ENGINEER

TARY ENGINEER

MECHANICAL ENGINEER

LANDSCAPE PROJECT

REVISE

[illegible]

NER


WORKING TITLE

E : 1: 75

ving No:

et No :

UMENT No :

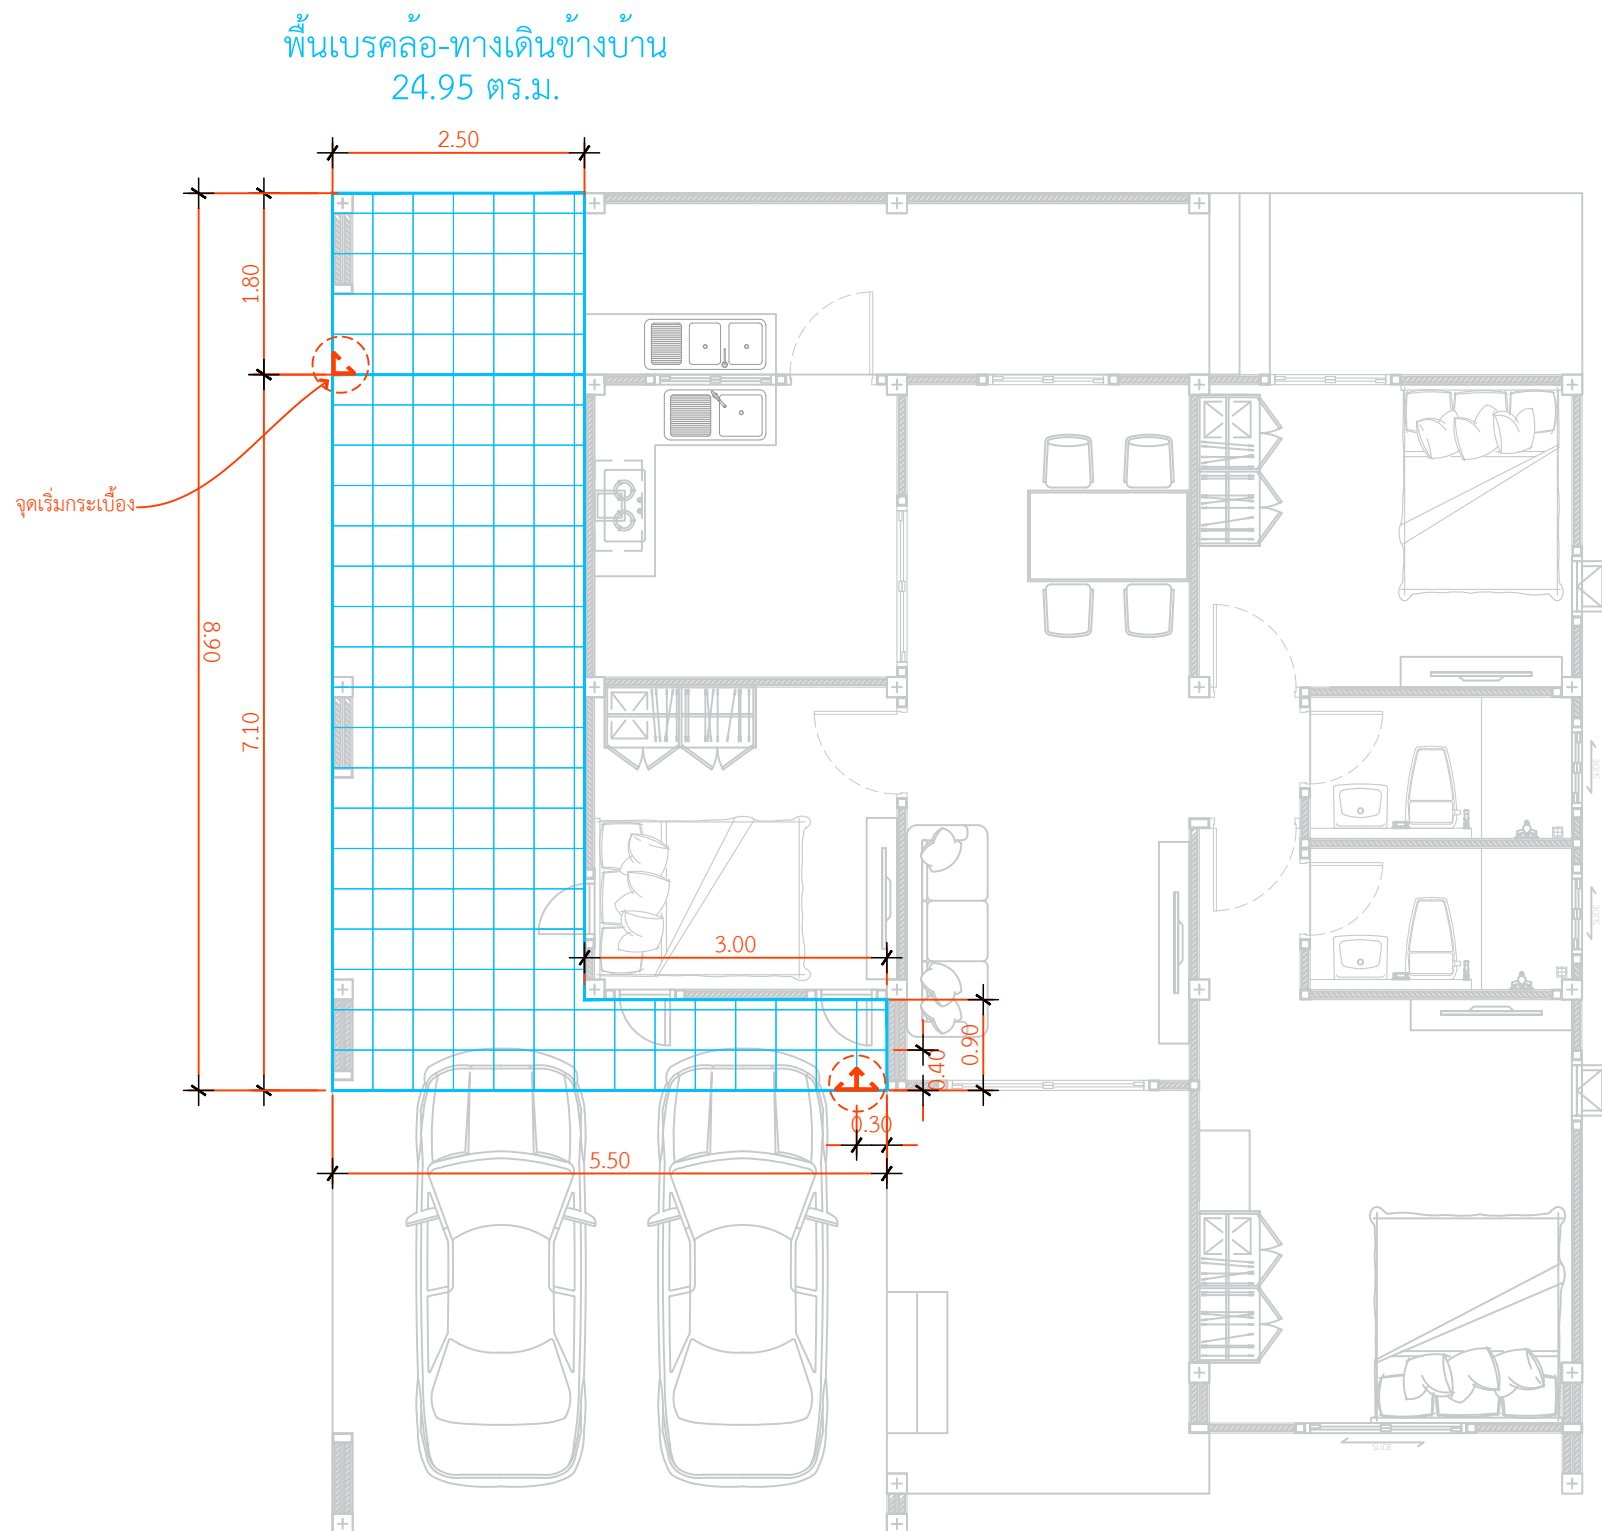

กระเบื้องพื้นเบรคหล่อ-ทางเดินข้างบ้าน
กระเบื้องพื้น 16x16 นิ้ว TARA มารซาเล่ สโตน ขาว PM 0.96

แบบขยายกระเบื้องเบรคล้อ-ทางเดินข้างบ้าน
IN SCALE 1 : 75