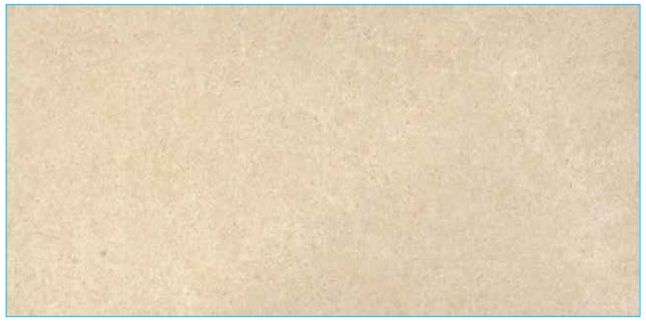

กระเบื้องพื้นซักล้าง
กระเบื้องพื้น คอตโต้ 12*24 ปีชาร์โร่ น้ำตาล

พื้นซักล้าง
5.04 ตร.ม.

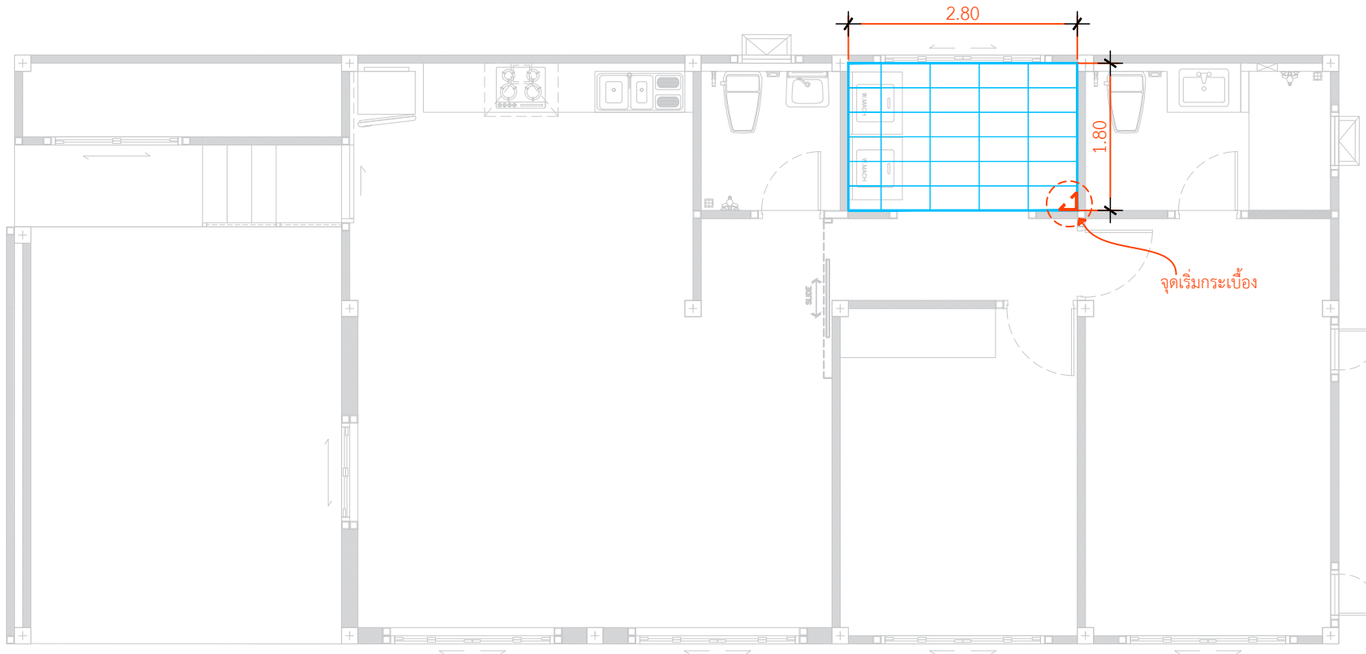

แบบขยายกระเบื้องพื้นซักล้าง

IN SCALE 1 : 75

QDHouse Construction

PROJECT
บ้านพักอาศัย ค.ส.ล. 1 ชั้น

DATE :

ARCHITECT

STRUCTURAL ENGINEER

SANITARY ENGINEER
-

MECHANICAL ENGINEER
-

LANDSCAPE PROJECT
-

REVISE

No.	Detail	Date

OWNER

DRAWING TITLE

SCALE : 1: 75

Drawing No:

Sheet No : 33

DOCUMENT No :