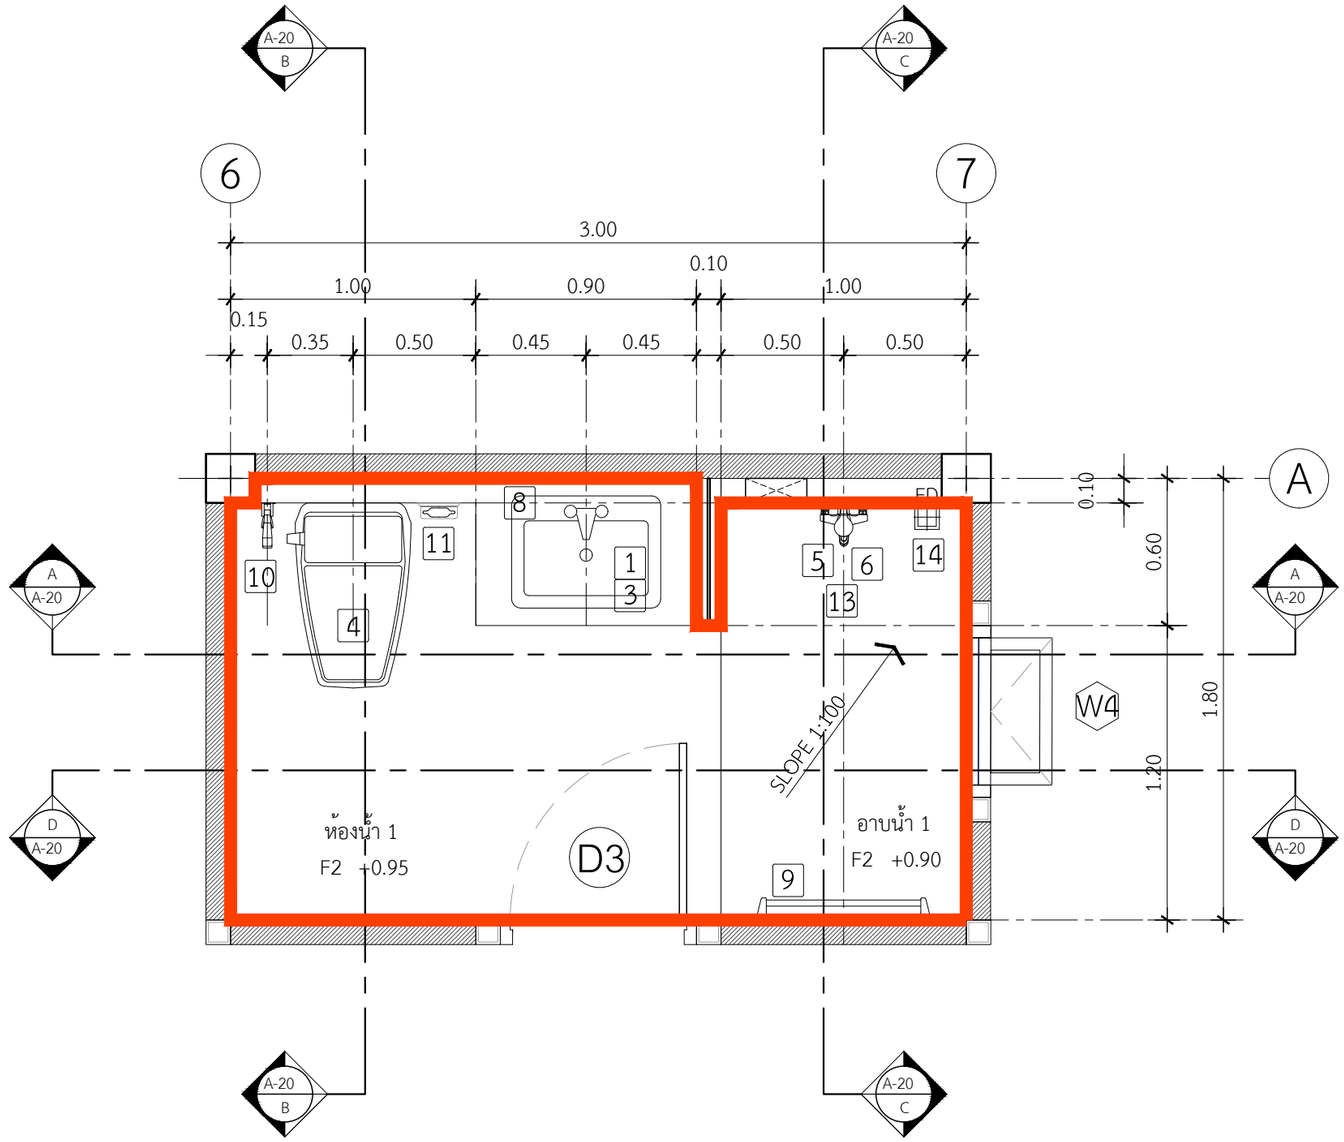

แปลนขยายห้องน้ำ 1

IN SCALE 1 : 25

พื้นที่ปูกระเบื้อง
25.92 ตร.ม.

QDHouse Construction

PROJECT
บ้านพักอาศัย ค.ส.ล. 1 ชั้น

DATE :

ARCHITECT

STRUCTURAL ENGINEER

SANITARY ENGINEER
-

MECHANICAL ENGINEER
-

LANDSCAPE PROJECT
-

REVISE

No.	Detail	Date

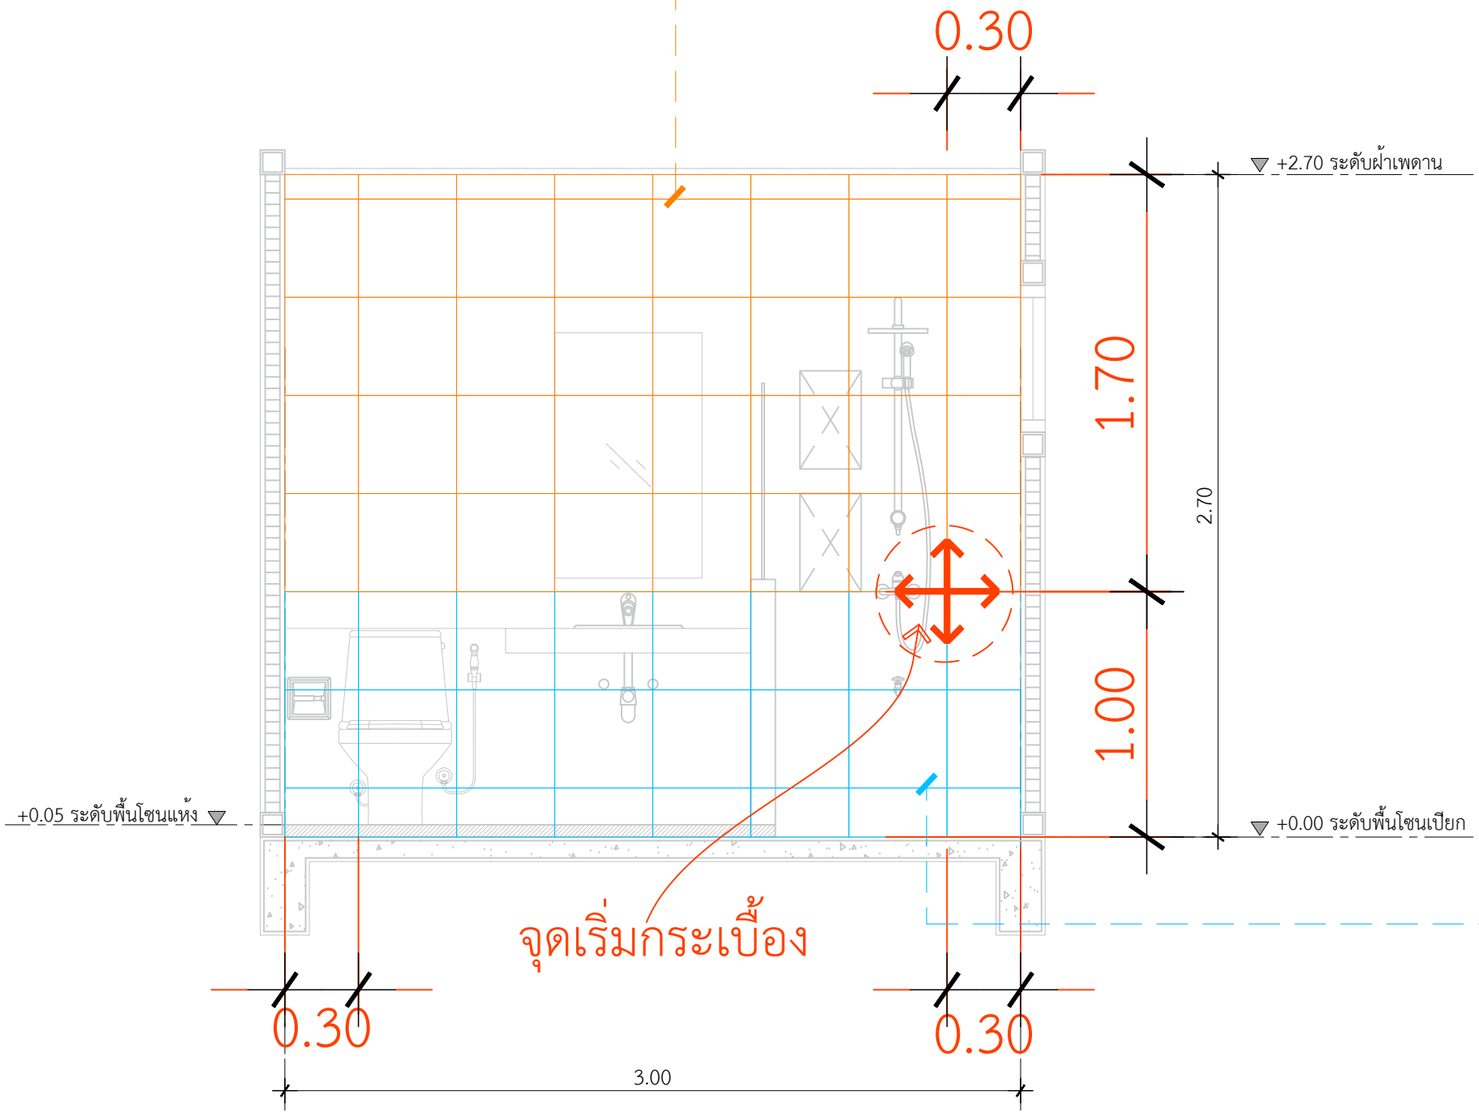

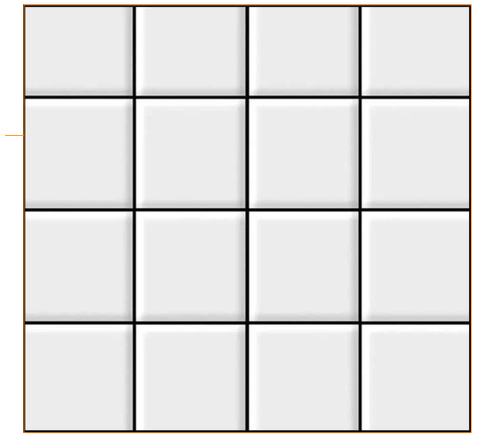

กระเบื้องผนังห้องน้ำ
กระเบื้อง16*16 ดีเซมเบอร์ ขาว

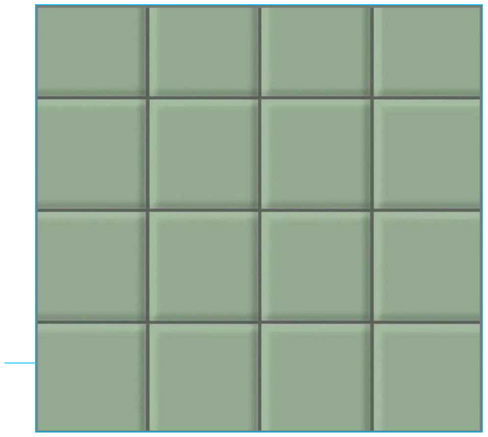

กระเบื้องผนังห้องน้ำ
กระเบื้อง16*16 ดีเซมเบอร์ ขาว

รูปตัดขยายห้องน้ำ 1 แนว A

IN SCALE 1 : 25

QDHouse Construction

PROJECT
บ้านพักอาศัย ค.ส.ล. 1 ชั้น

DATE :

ARCHITECT

STRUCTURAL ENGINEER

SANITARY ENGINEER
-

MECHANICAL ENGINEER
-

LANDSCAPE PROJECT
-

REVISE

No.	Detail	Date

OWNER

DRAWING TITLE

SCALE : 1: 25

Drawing No:

Sheet No : 33

DOCUMENT No :

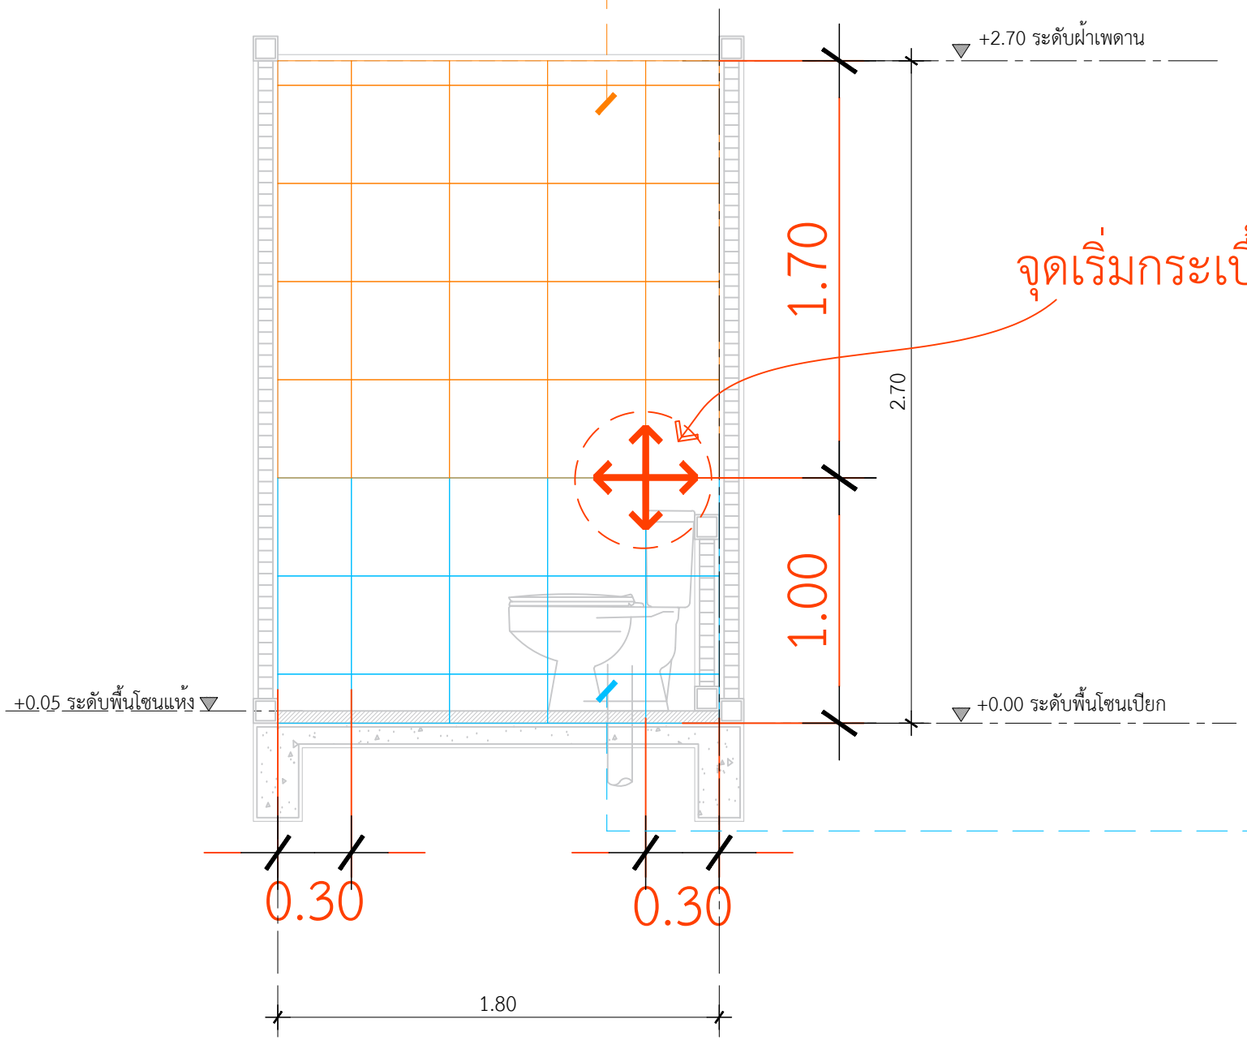

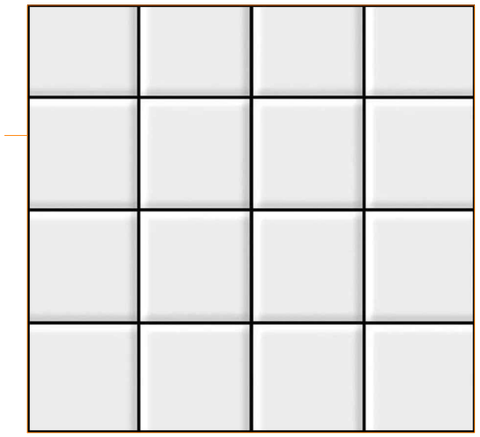

กระเบื้องผนังห้องน้ำ
กระเบื้อง16*16 ดีเซมเบอร์ ขาว

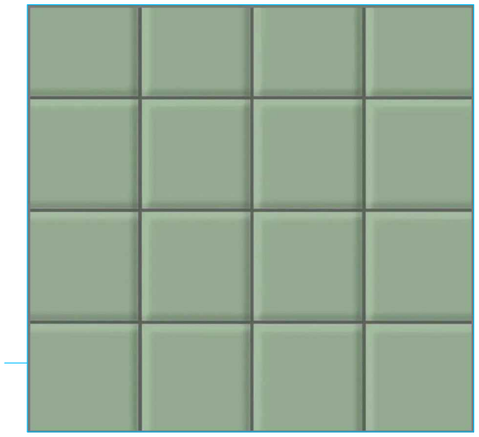

กระเบื้องผนังห้องน้ำ
กระเบื้อง16*16 ดีเซมเบอร์ ขาว

รูปตัดขยายห้องน้ำ 1 แนว B

IN SCALE 1 : 25

QDHouse Construction

PROJECT

บ้านพักอาศัย ค.ส.ล. 1 ชั้น

DATE :

ARCHITECT

STRUCTURAL ENGINEER

SANITARY ENGINEER

-

MECHANICAL ENGINEER

-

LANDSCAPE PROJECT

-

REVISE

No.	Detail	Date

OWNER

DRAWING TITLE

SCALE : 1: 25

Drawing No:

Sheet No : 33

DOCUMENT No :

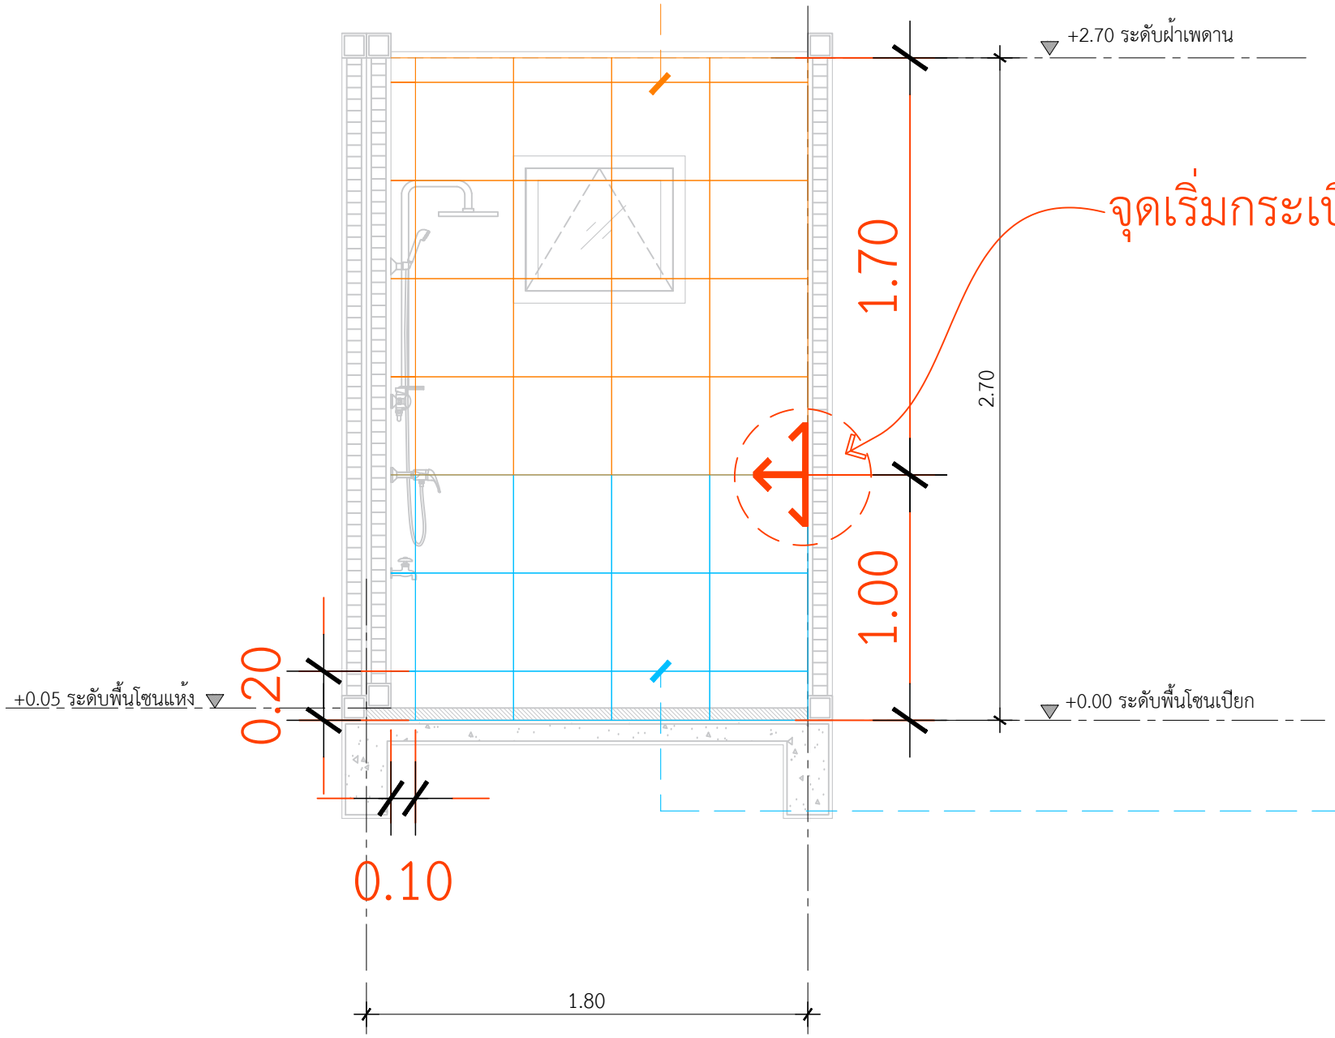

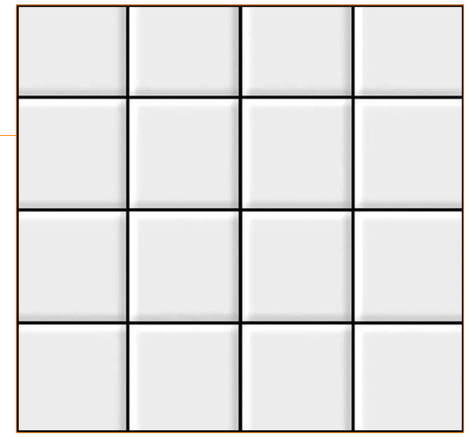

กระเบื้องผนังห้องน้ำ
กระเบื้อง16*16 ดีเซมเบอร์ ขาว

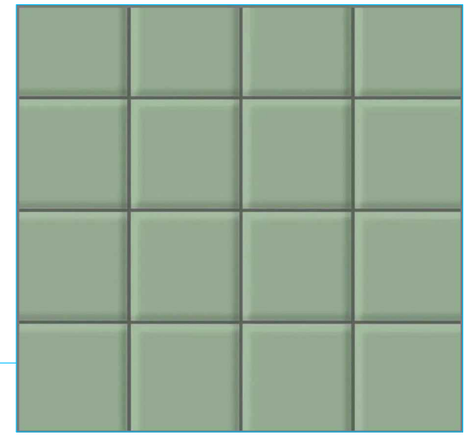

กระเบื้องผนังห้องน้ำ
กระเบื้อง16*16 ดีเซมเบอร์ ขาว

รูปตัดขยายห้องน้ำ 1 แนว C

IN SCALE 1 : 25

QDHouse Construction

PROJECT
บ้านพักอาศัย ค.ส.ล. 1 ชั้น

DATE :

ARCHITECT

STRUCTURAL ENGINEER

SANITARY ENGINEER
-

MECHANICAL ENGINEER
-

LANDSCAPE PROJECT
-

REVISE

No.	Detail	Date

OWNER

DRAWING TITLE

SCALE : 1: 25

Drawing No:

Sheet No : 33

DOCUMENT No :

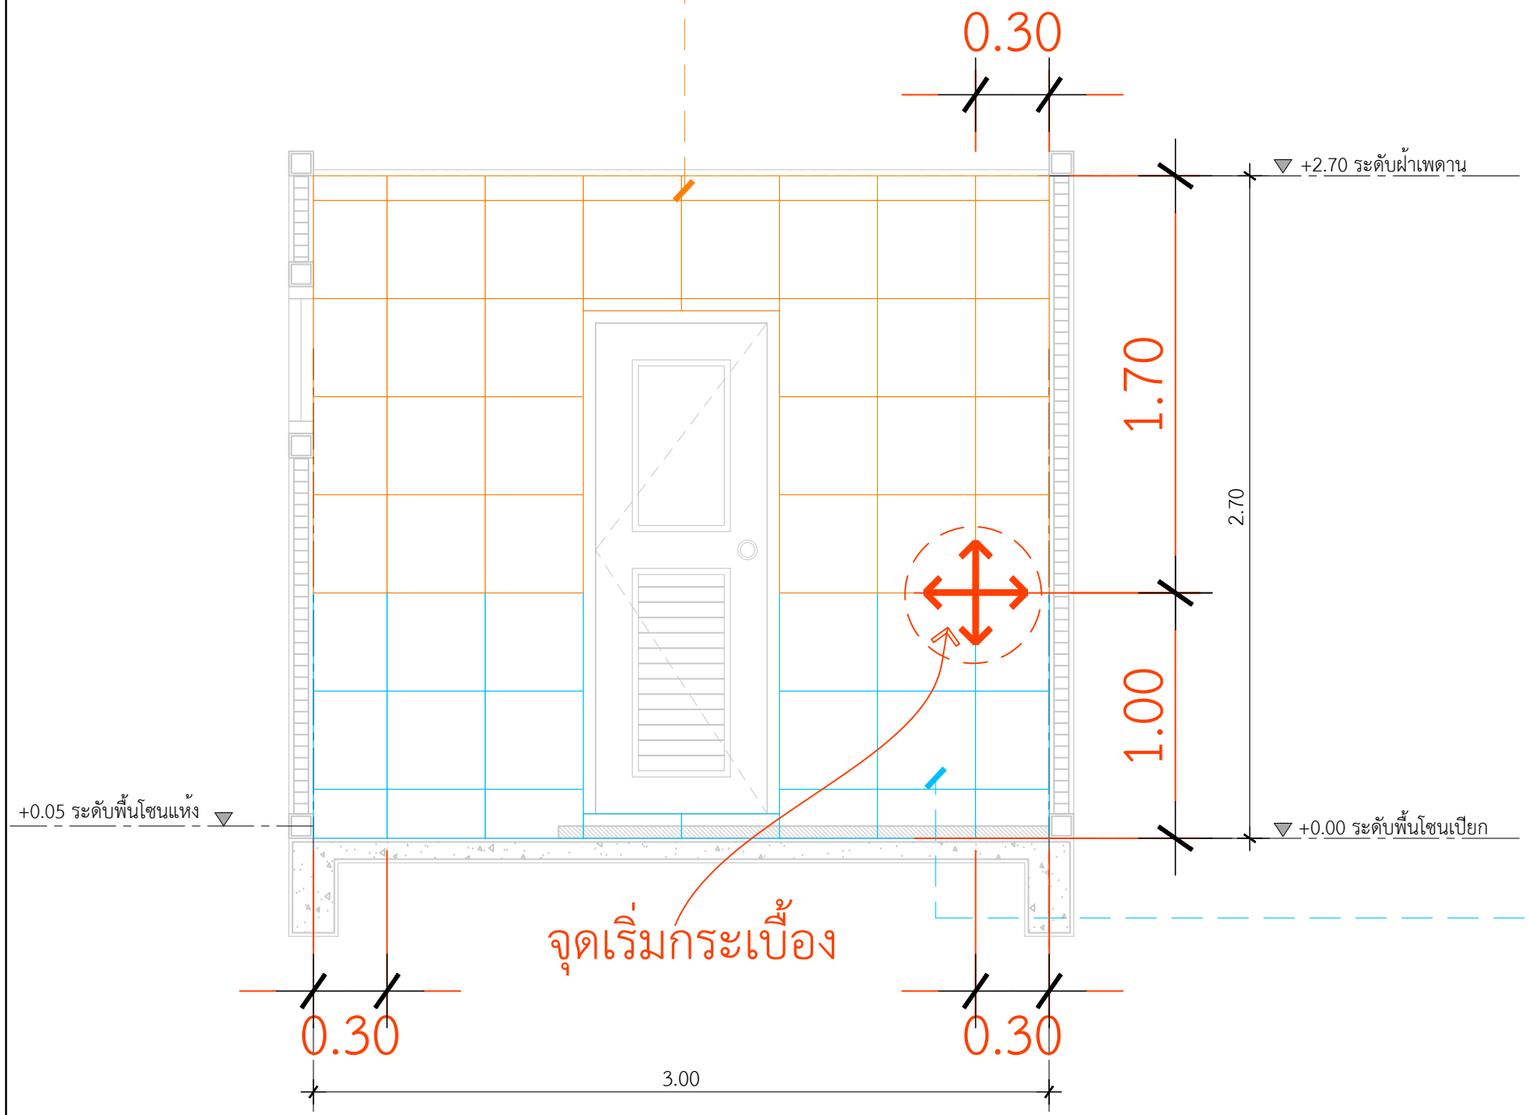

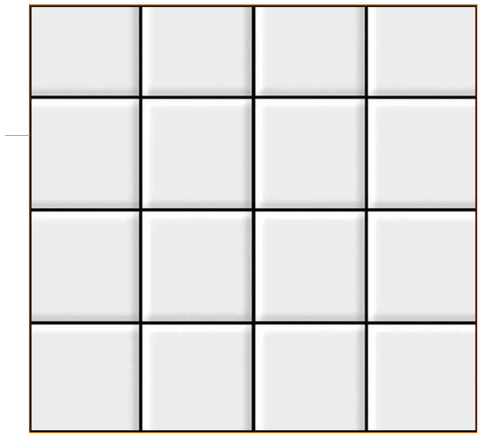

กระเบื้องผนังห้องน้ำ
กระเบื้อง16*16 ดีเซมเบอร์ ขาว

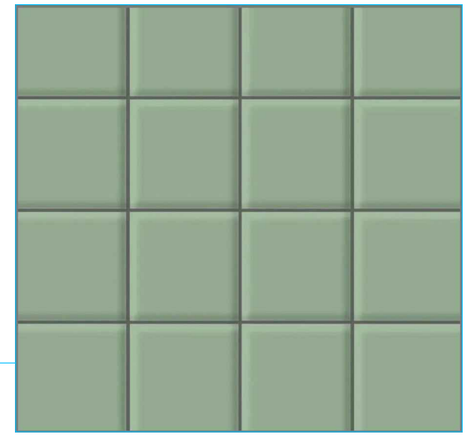

กระเบื้องผนังห้องน้ำ
กระเบื้อง16*16 ดีเซมเบอร์ ขาว

รูปตัดขยายห้องน้ำ 1 แนว D

IN SCALE 1 : 25

QDHouse Construction

PROJECT
บ้านพักอาศัย ค.ส.ล. 1 ชั้น

DATE :

ARCHITECT

STRUCTURAL ENGINEER

SANITARY ENGINEER
-

MECHANICAL ENGINEER
-

LANDSCAPE PROJECT
-

REVISE

No.	Detail	Date

OWNER

DRAWING TITLE

SCALE : 1: 25

Drawing No:

Sheet No : 33

DOCUMENT No :