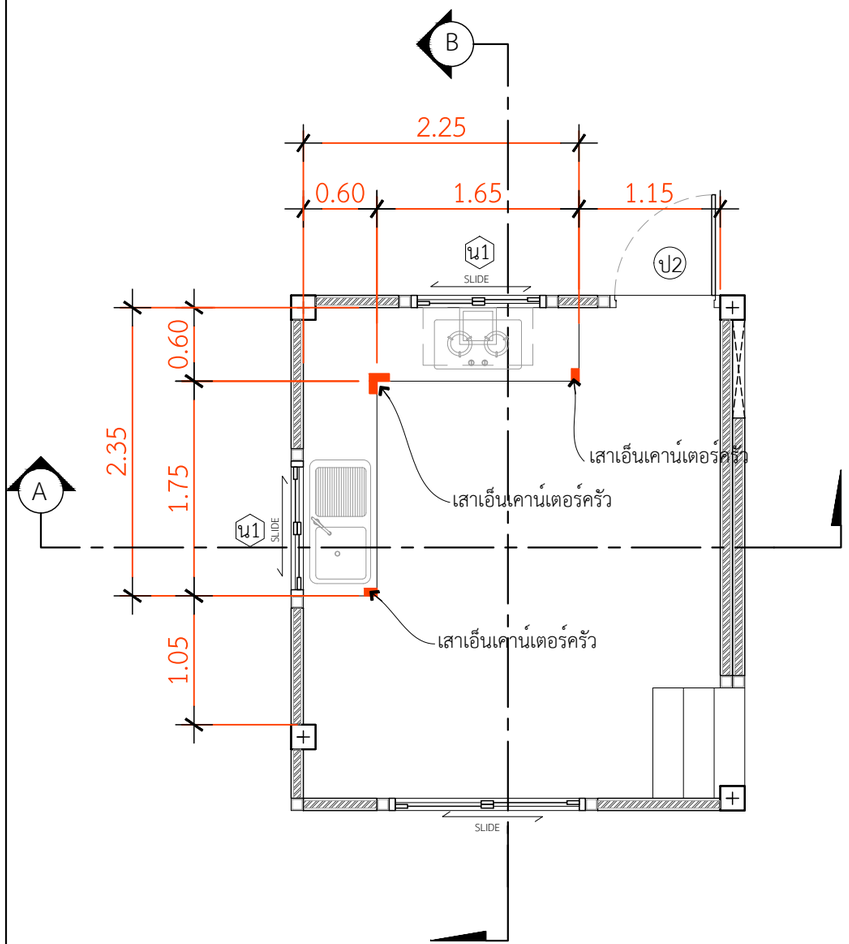

แปลนขยายเคาน์เตอร์ห้องครัว

INSCALE 1 : 50

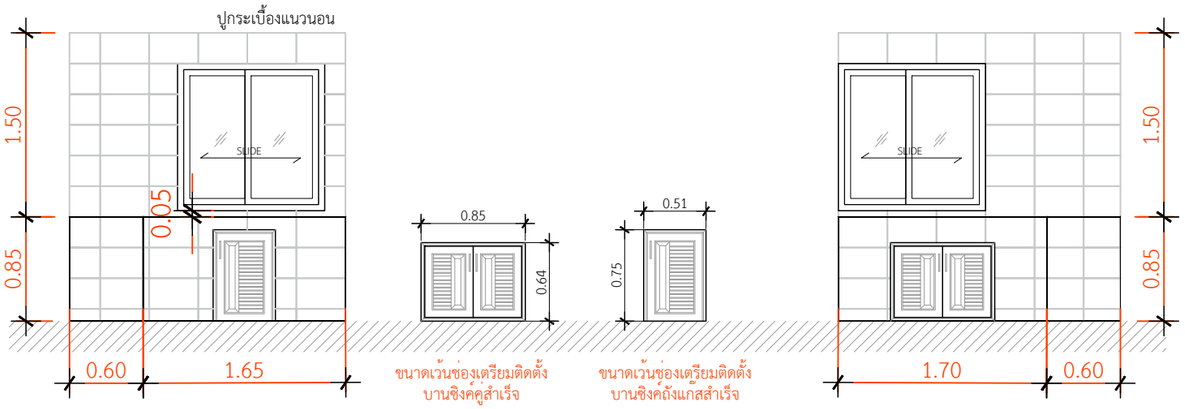

รูปตัด A-A

INSCALE 1 : 75

รูปตัด B-B

INSCALE 1 : 75

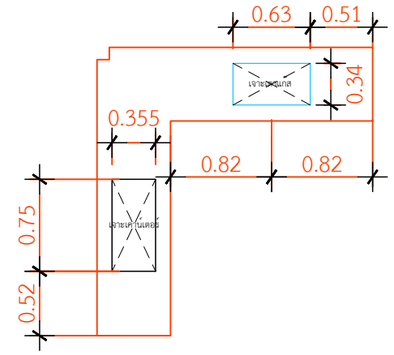

ขนาดเจาะเคาน์เตอร์ซิงค์1หลุม 0.75x0.355 m.
ขนาดเจาะเตาแก๊สแบบฝัง 0.63x0.34 m.

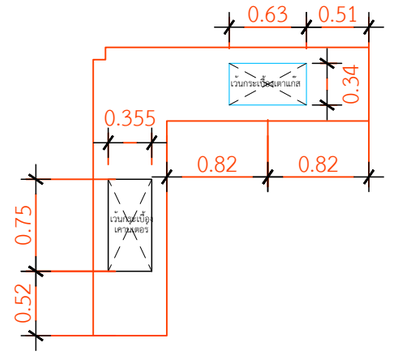

ขนาดเจาะเคาน์เตอร์ซิงค์1หลุม 0.75x0.355 m.
ขนาดเจาะเตาแก๊สแบบฝัง 0.63x0.34 m.

หมายเหตุ : ห้องครัวTOP กระเบื้องแกนนิตโต้ 60 x 60 สีดำแม็กม่า ลบมุม
**บานซิงค์PVC บานคู่ , บานเตาแก๊ส สีขาว
**กระเบื้อง แพรวผกา-ขาว 10 x 16 ปูแนวนอน
**คิ้วกระเบื้อง PVC ขนาด 1.4cm.x2.0m.X14mm.(หนา)สีขาวเงา

QDHouse Construction

PROJECT
บ้านพักอาศัย ค.ส.ล. 1 ชั้น

DATE :

ARCHITECT

STRUCTURAL ENGINEER

SANITARY ENGINEER
-

MECHANICAL ENGINEER
-

LANDSCAPE PROJECT
-

REVISE

No.	Detail	Date

OWNER

DRAWING TITLE

SCALE : 1: 50

Drawing No:

Sheet No : 33

DOCUMENT No :