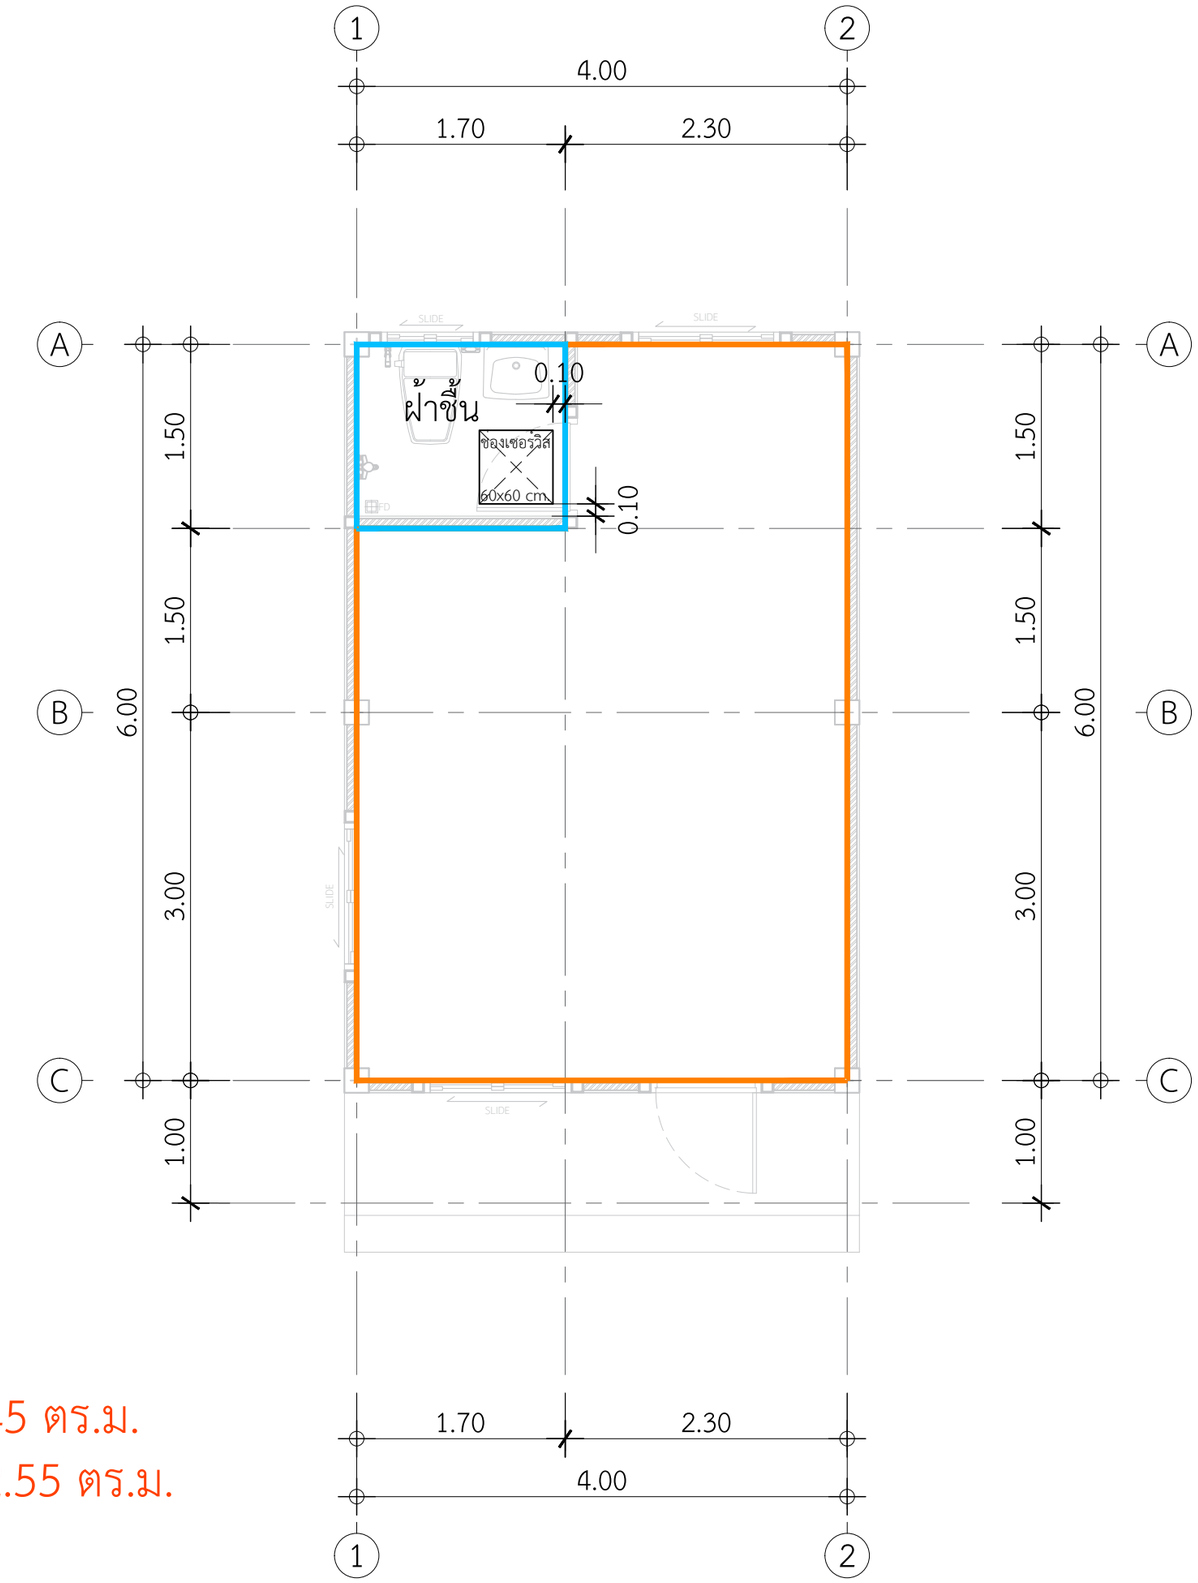

พื้นที่ฝ้าภายใน 21.45 ตร.ม.
พื้นที่ฝ้าชิ้นห้องน้ำ 2.55 ตร.ม.

แปลนพื้นที่ฝ้าภายใน

IN SCALE 1 : 50

QDHouse Construction

PROJECT

บ้านพักอาศัย ค.ส.ล. 1 ชั้น

DATE :

ARCHITECT

STRUCTURAL ENGINEER

SANITARY ENGINEER
-

MECHANICAL ENGINEER
-

LANDSCAPE PROJECT
-

REVISE

No.	Detail	Date