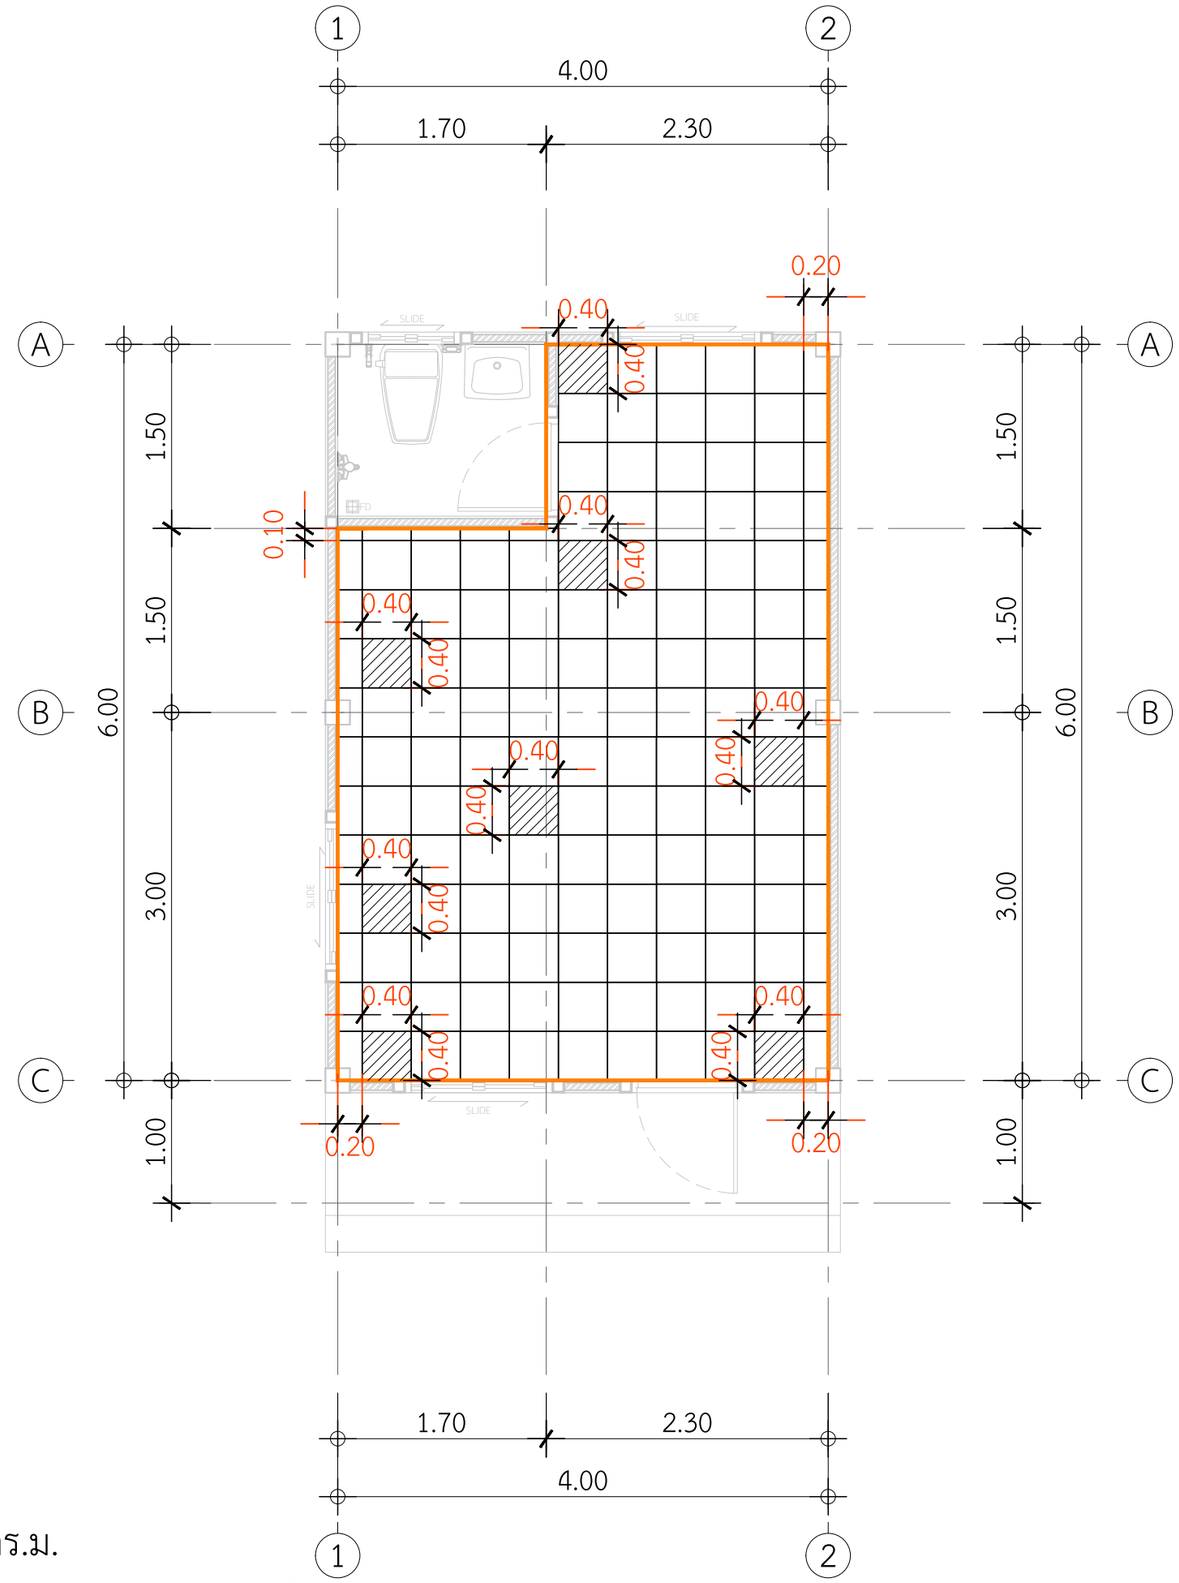

พื้นที่ปูกระเบื้องพื้นบ้าน 21.45 ตร.ม.

หมายเหตุ : กระเบื้องพื้น โสสุโก้ - 16x16 ฉัตรมณี - เนื้อ (R)(A)

แปลนปูกระเบื้องพื้นบ้าน

IN SCALE 1 : 50

QDHouse Construction

PROJECT

บ้านพักอาศัย ค.ส.ล. 1 ชั้น

DATE :

ARCHITECT

STRUCTURAL ENGINEER

SANITARY ENGINEER

MECHANICAL ENGINEER

LANDSCAPE PROJECT

REVISE

No.	Detail	Date

OWNER

DRAWING TITLE

SCALE : 1: 50

Drawing No:

Sheet No : 33

DOCUMENT No :