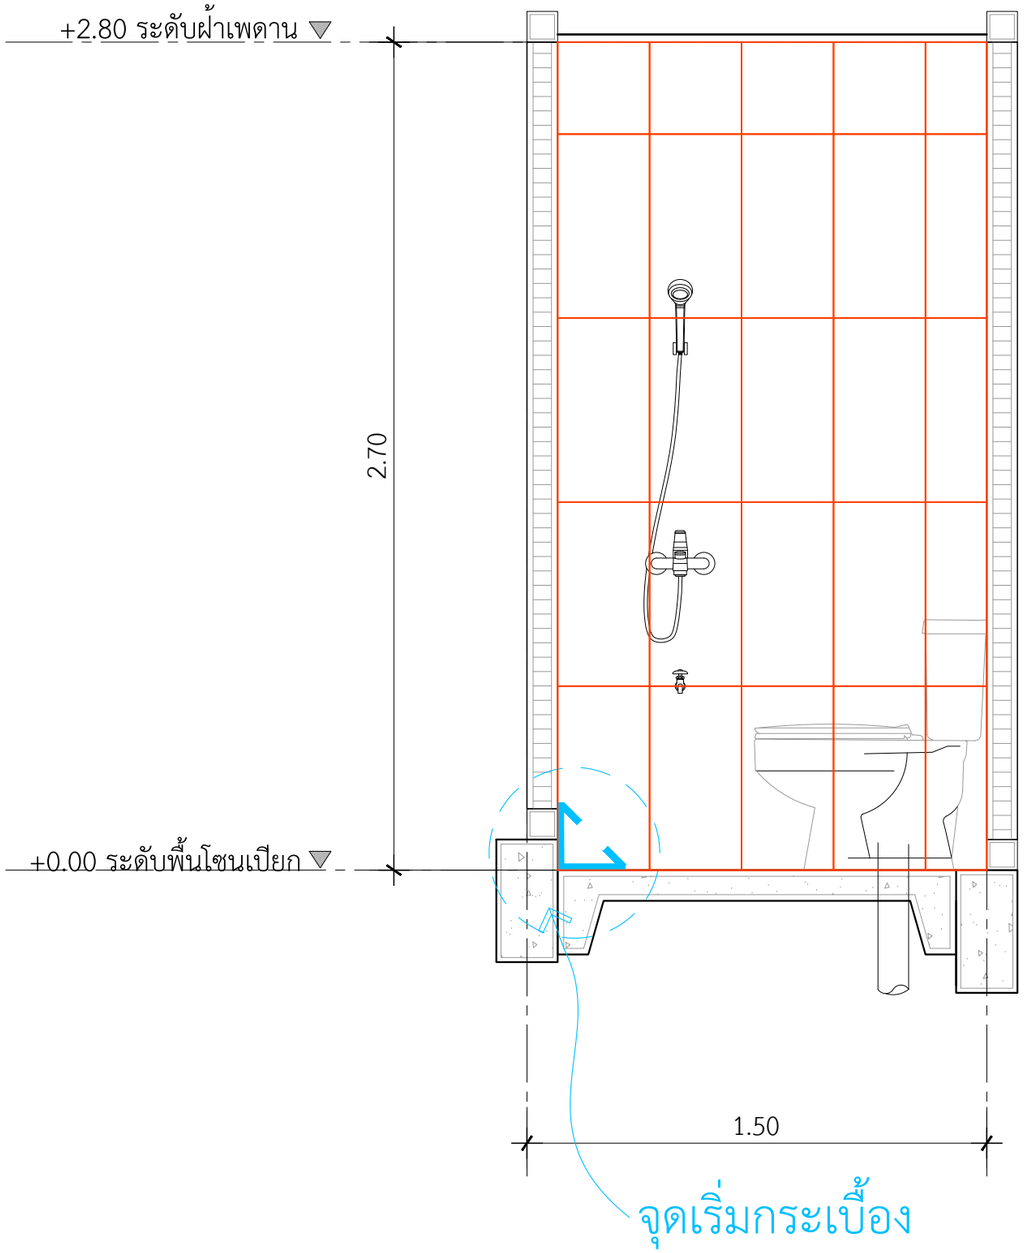

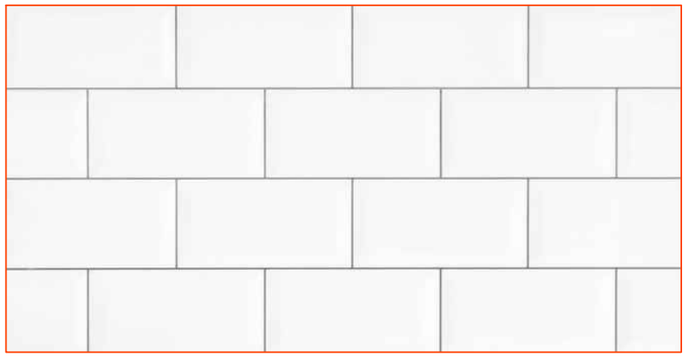

กระเบื้องผนังชาวเวอร์
PORCELA-30x60cm. (7351-LT) Icy Wall (PK5) (A)

พื้นที่ปูกระเบื้องผนังชาวเวอร์ 3.78 ตร.ม.

แบบขยายกระเบื้องผนัง-ชาวเวอร์

IN SCALE 1 : 25

QDHouse Construction

PROJECT
บ้านพักอาศัย ค.ส.ล. 1 ชั้น

DATE :

ARCHITECT

STRUCTURAL ENGINEER

SANITARY ENGINEER
-

MECHANICAL ENGINEER
-

LANDSCAPE PROJECT
-

REVISE

No.	Detail	Date

OWNER

DRAWING TITLE

SCALE : 1: 20

Drawing No:

Sheet No : 33

DOCUMENT No :