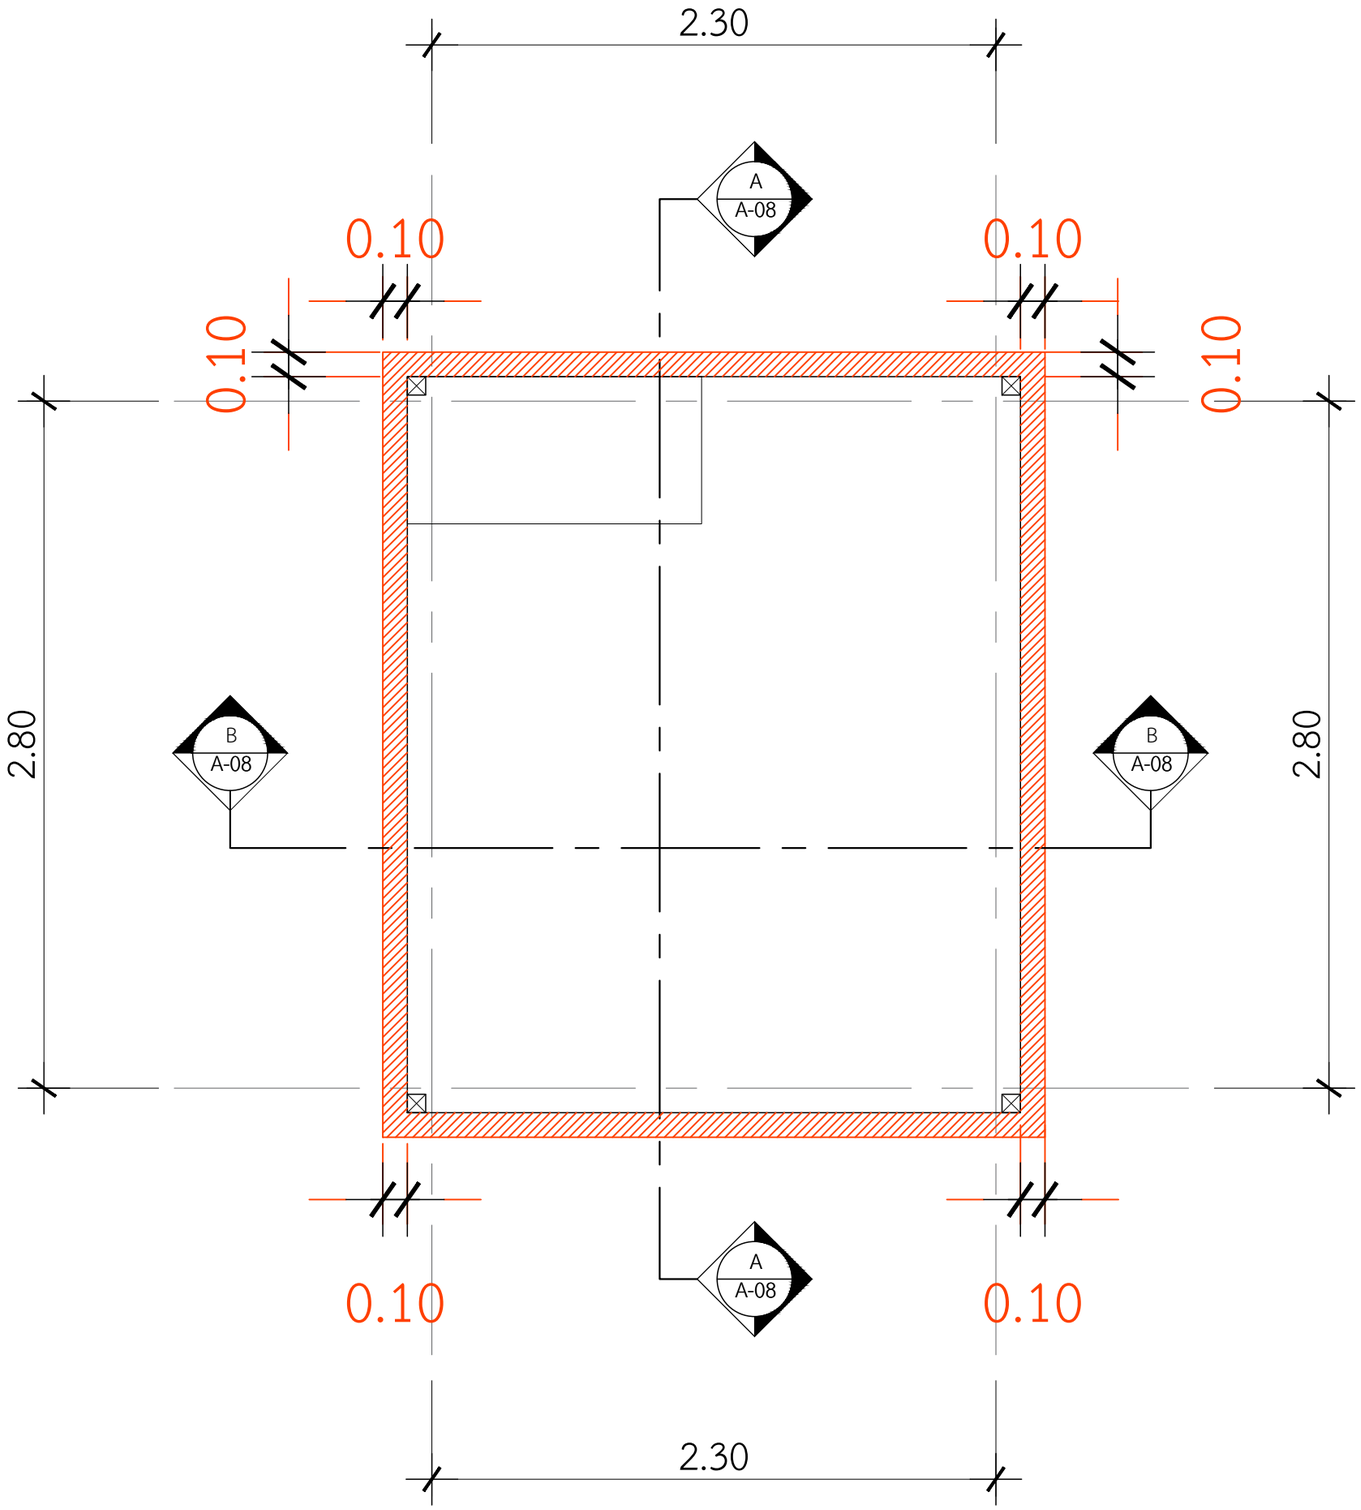

แปลนพื้นศาลา

IN SCALE 1 :25

3 A-11 | 4 A-11 | 2 A-10 | 1 A-10

QDHouse Construction

PROJECT

บ้านพักอาศัย ค.ส.ล. 1 ชั้น

DATE :

ARCHITECT

STRUCTURAL ENGINEER

SANITARY ENGINEER

MECHANICAL ENGINEER

LANDSCAPE PROJECT

REVISE

No.	Detail	Date