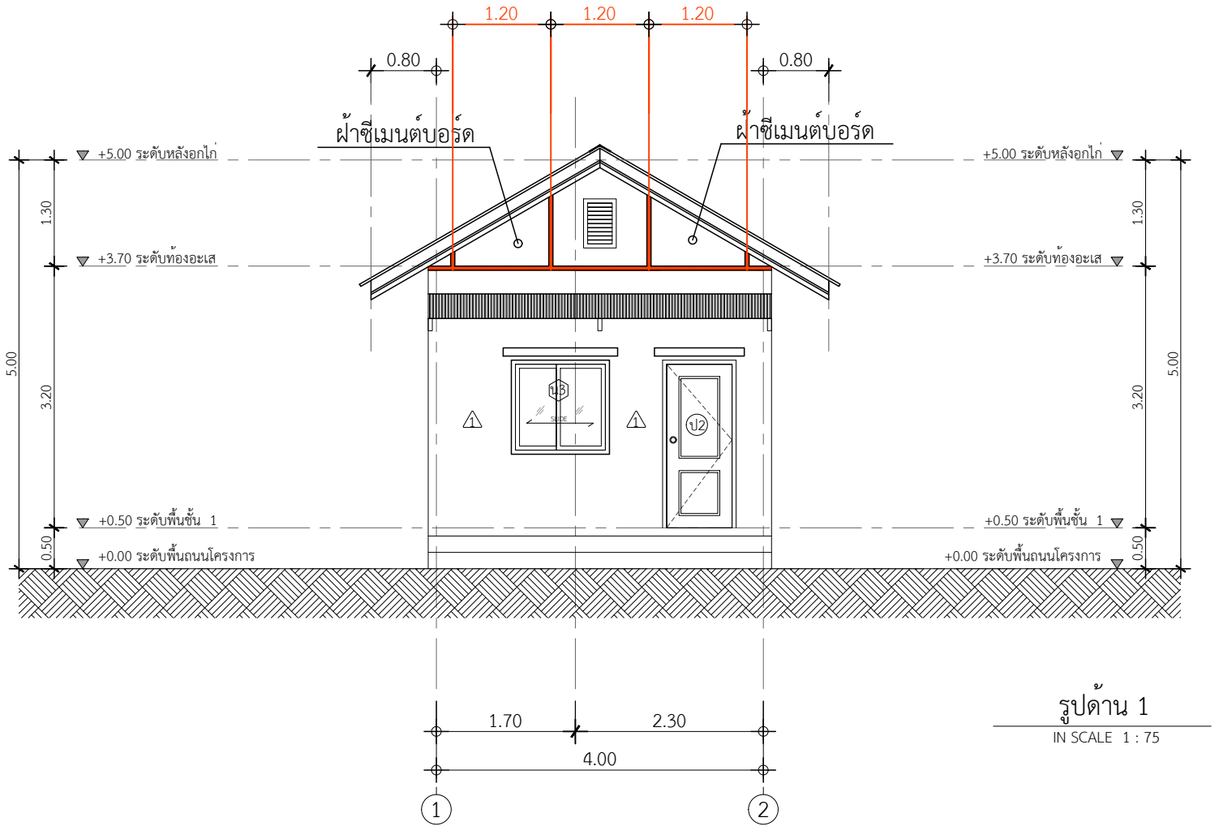

รูปด้าน 1

IN SCALE 1 : 75

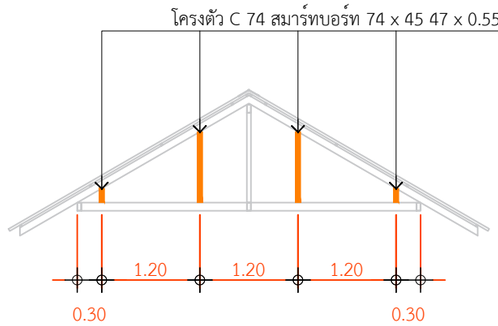

แบบขยายโครงตัวC ฝ้าซีเมนต์บอร์ด

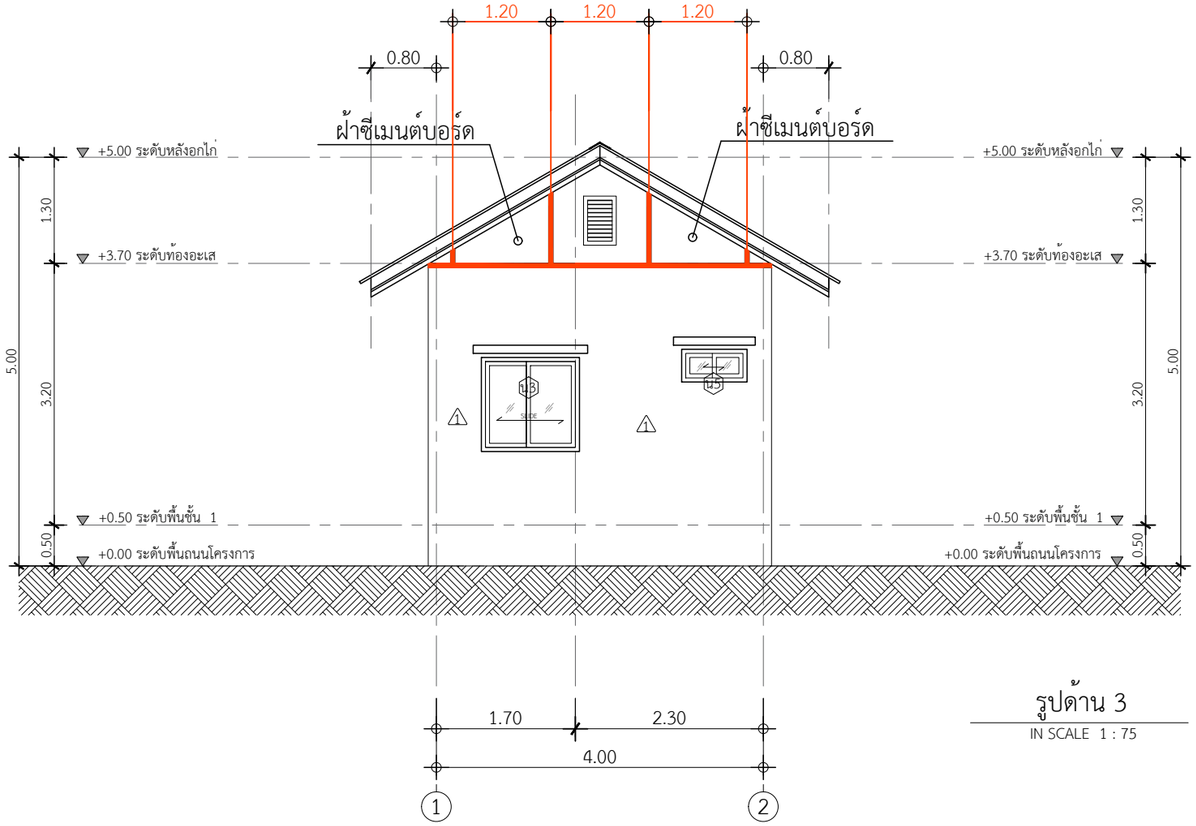

รูปด้าน 3

IN SCALE 1 : 75

พื้นที่ฝ้าซีเมนต์บอร์ด แผ่นไม้อัดซีเมนต์ หนา 6 มม.
ขนาด 120x240x0.6 ซม. ตราชาง
= 5.09 ตร.ม.

ไม้มอบ ลบมุมวี 2 x 1/2 x 2.00 ม.
= 22.23 เมตร

งานติดตั้งโครงพร้อมกรุแผ่นผนังซีเมนต์บอร์ดส่วนจั่ว

IN SCALE 1 : 75

QDHouse Construction

PROJECT

บ้านพักอาศัย ค.ส.ล. 1 ชั้น

DATE :

ARCHITECT

STRUCTURAL ENGINEER

SANITARY ENGINEER

MECHANICAL ENGINEER

LANDSCAPE PROJECT

REVISE

No.	Detail	Date

OWNER

DRAWING TITLE

SCALE : 1: 75

Drawing No:

Sheet No : 33

DOCUMENT No :