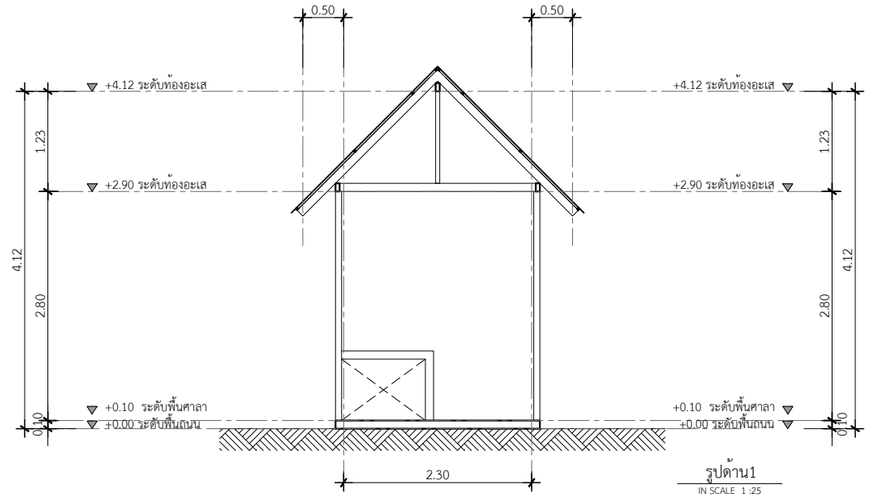

รูปด้าน1
IN SCALE 1 :25

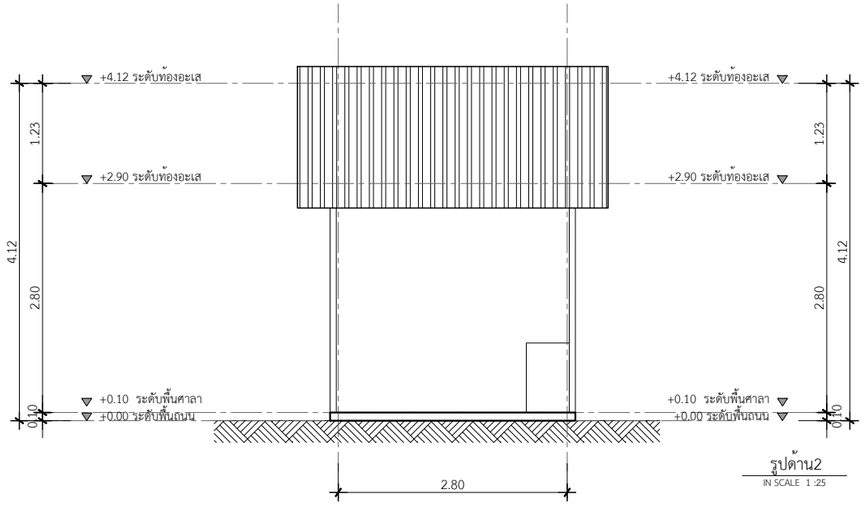

รูปด้าน2
IN SCALE 1 :25

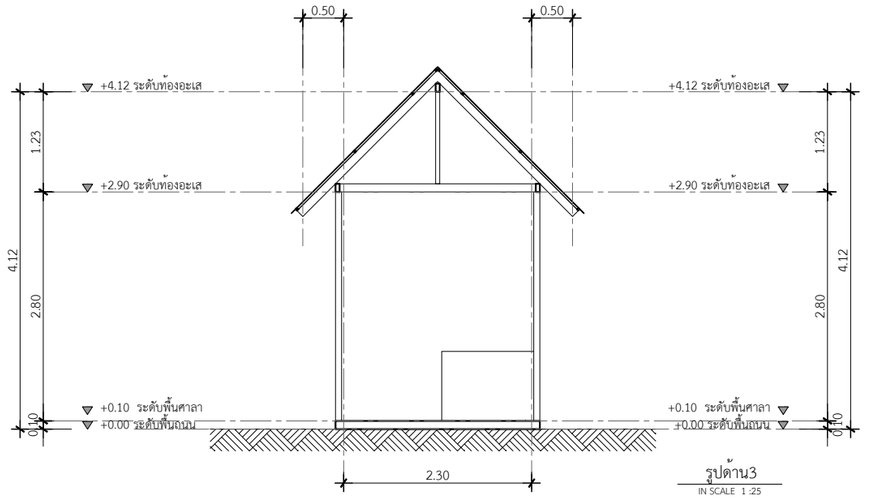

รูปด้าน3
IN SCALE 1 :25

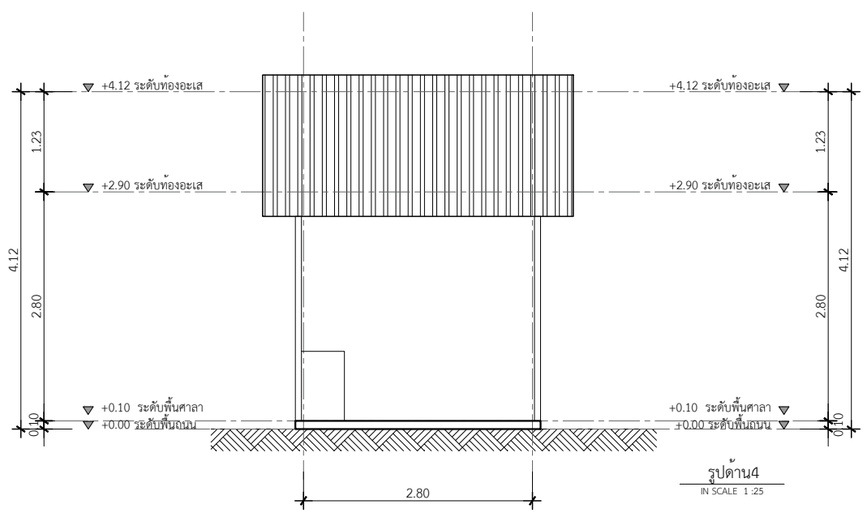

รูปด้าน4
IN SCALE 1 :25

QDHouse Construction

PROJECT

บ้านพักอาศัย ค.ส.ล. 1 ชั้น

DATE :

ARCHITECT

STRUCTURAL ENGINEER

SANITARY ENGINEER
-

MECHANICAL ENGINEER
-

LANDSCAPE PROJECT
-

REVISE

No.	Detail	Date

OWNER

DRAWING TITLE

SCALE : 1: 75

Drawing No:

Sheet No : 33

DOCUMENT No :