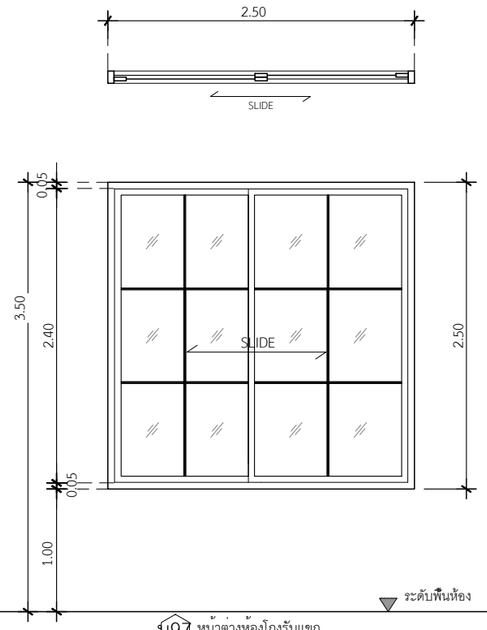

น97 หน้าต่างห้องโถงรับแขก

ประเภท	หน้าต่างบานเลื่อนสลับ
วงกบ	อลูมิเนียม สีเทาซาฮารา 2"x4"หนา 1.2 มม.
กรอบบาน	อลูมิเนียม สีเทาซาฮารา หนา 1.2 มม.
ลูกพัก	กระจกเขียวตัดแสง หนา 5 มม.
มือจับ	มาตรฐานบานเลื่อน
อุปกรณ์	มาตรฐานบานเลื่อน
ช่องแสง	พร้อมพักตกแต่ง

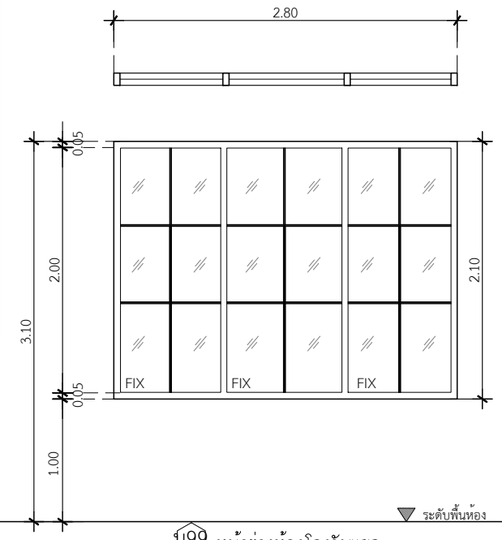

น99 หน้าต่างห้องโถงรับแขก

ประเภท	หน้าต่างช่องแสงติดตายตามแบบ
วงกบ	อลูมิเนียม สีเทาซาฮารา 2"x4"หนา 1.2 มม.
กรอบบาน	อลูมิเนียม สีเทาซาฮารา หนา 1.2 มม.
ลูกพัก	กระจกเขียวตัดแสงหนา 5 มม. ติดคิ้ว PVC ขนาด 1 ซม.
มือจับ	มาตรฐานบานเลื่อน
อุปกรณ์	มาตรฐานบานเลื่อน
ช่องแสง	พร้อมพักตกแต่ง

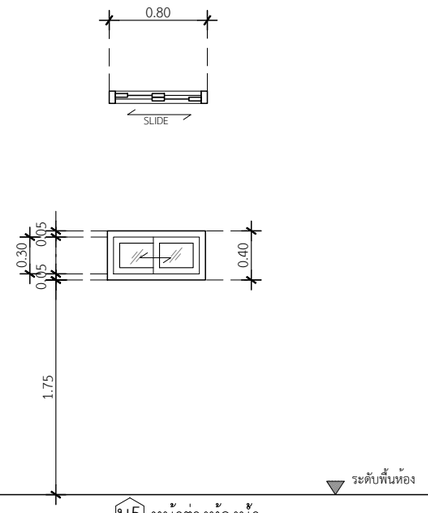

น5 หน้าต่างห้องน้ำ

ประเภท	หน้าตางบานเลื่อนสลับ
วงกบ	อลูมิเนียม สีเทาซาฮารา 2"x4"หนา 1.2 มม.
กรอบบาน	อลูมิเนียม สีเทาซาฮารา หนา 1.2 มม.
ลูกพัก	กระจกเขียวฝ้า สีขาวขุ่น หนา 5 มม.
มือจับ	มาตรฐานบานเลื่อน
อุปกรณ์	มาตรฐานบานเลื่อน
ช่องแสง	-

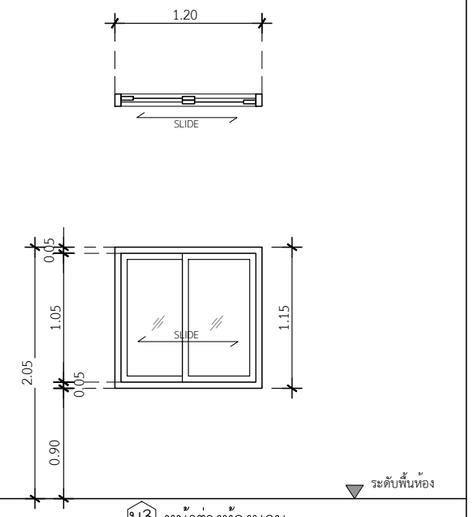

น3 หน้าต่างห้องนอน

ประเภท	หน้าตางบานเลื่อนสลับ
วงกบ	อลูมิเนียม สีเทาซาฮารา 2"x4"หนา 1.2 มม.
กรอบบาน	อลูมิเนียม สีเทาซาฮารา หนา 1.2 มม.
ลูกพัก	กระจกเขียวตัดแสง หนา 5 มม.
มือจับ	มาตรฐานบานเลื่อน
อุปกรณ์	มาตรฐานบานเลื่อน
ช่องแสง	พร้อมพักตกแต่ง

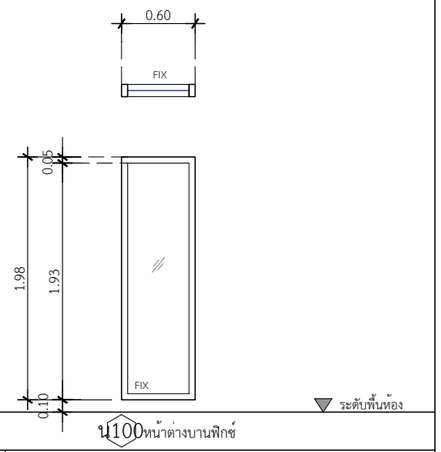

น100 หน้าต่างบานฟิกซ์

ประเภท	หน้าต่างบานฟิกซ์
วงกบ	อลูมิเนียม สีเทาซาฮารา 2"x4"หนา 1.2 มม.
กรอบบาน	อลูมิเนียม สีเทาซาฮารา หนา 1.2 มม.
ลูกพัก	กระจกเขียวตัดแสง หนา 5 มม.
มือจับ	มาตรฐานบานเลื่อน
อุปกรณ์	มาตรฐานบานเลื่อน
ช่องแสง	-

QDBuild คิวดีบิลด์

PROJECT
DBUILD-012 ออฟฟิศพิษณุโลก

DATE :

ARCHITECT

STRUCTURAL ENGINEER

SANITARY ENGINEER
-

MECHANICAL ENGINEER
-

LANDSCAPE PROJECT
-

REVISE

No.	Detail	Date

OWNER

DRAWING TITLE
แบบขยายหน้าต่าง

SCALE : 1: 50

Drawing No: A-15

Sheet No : 15 | 33

DOCUMENT No :