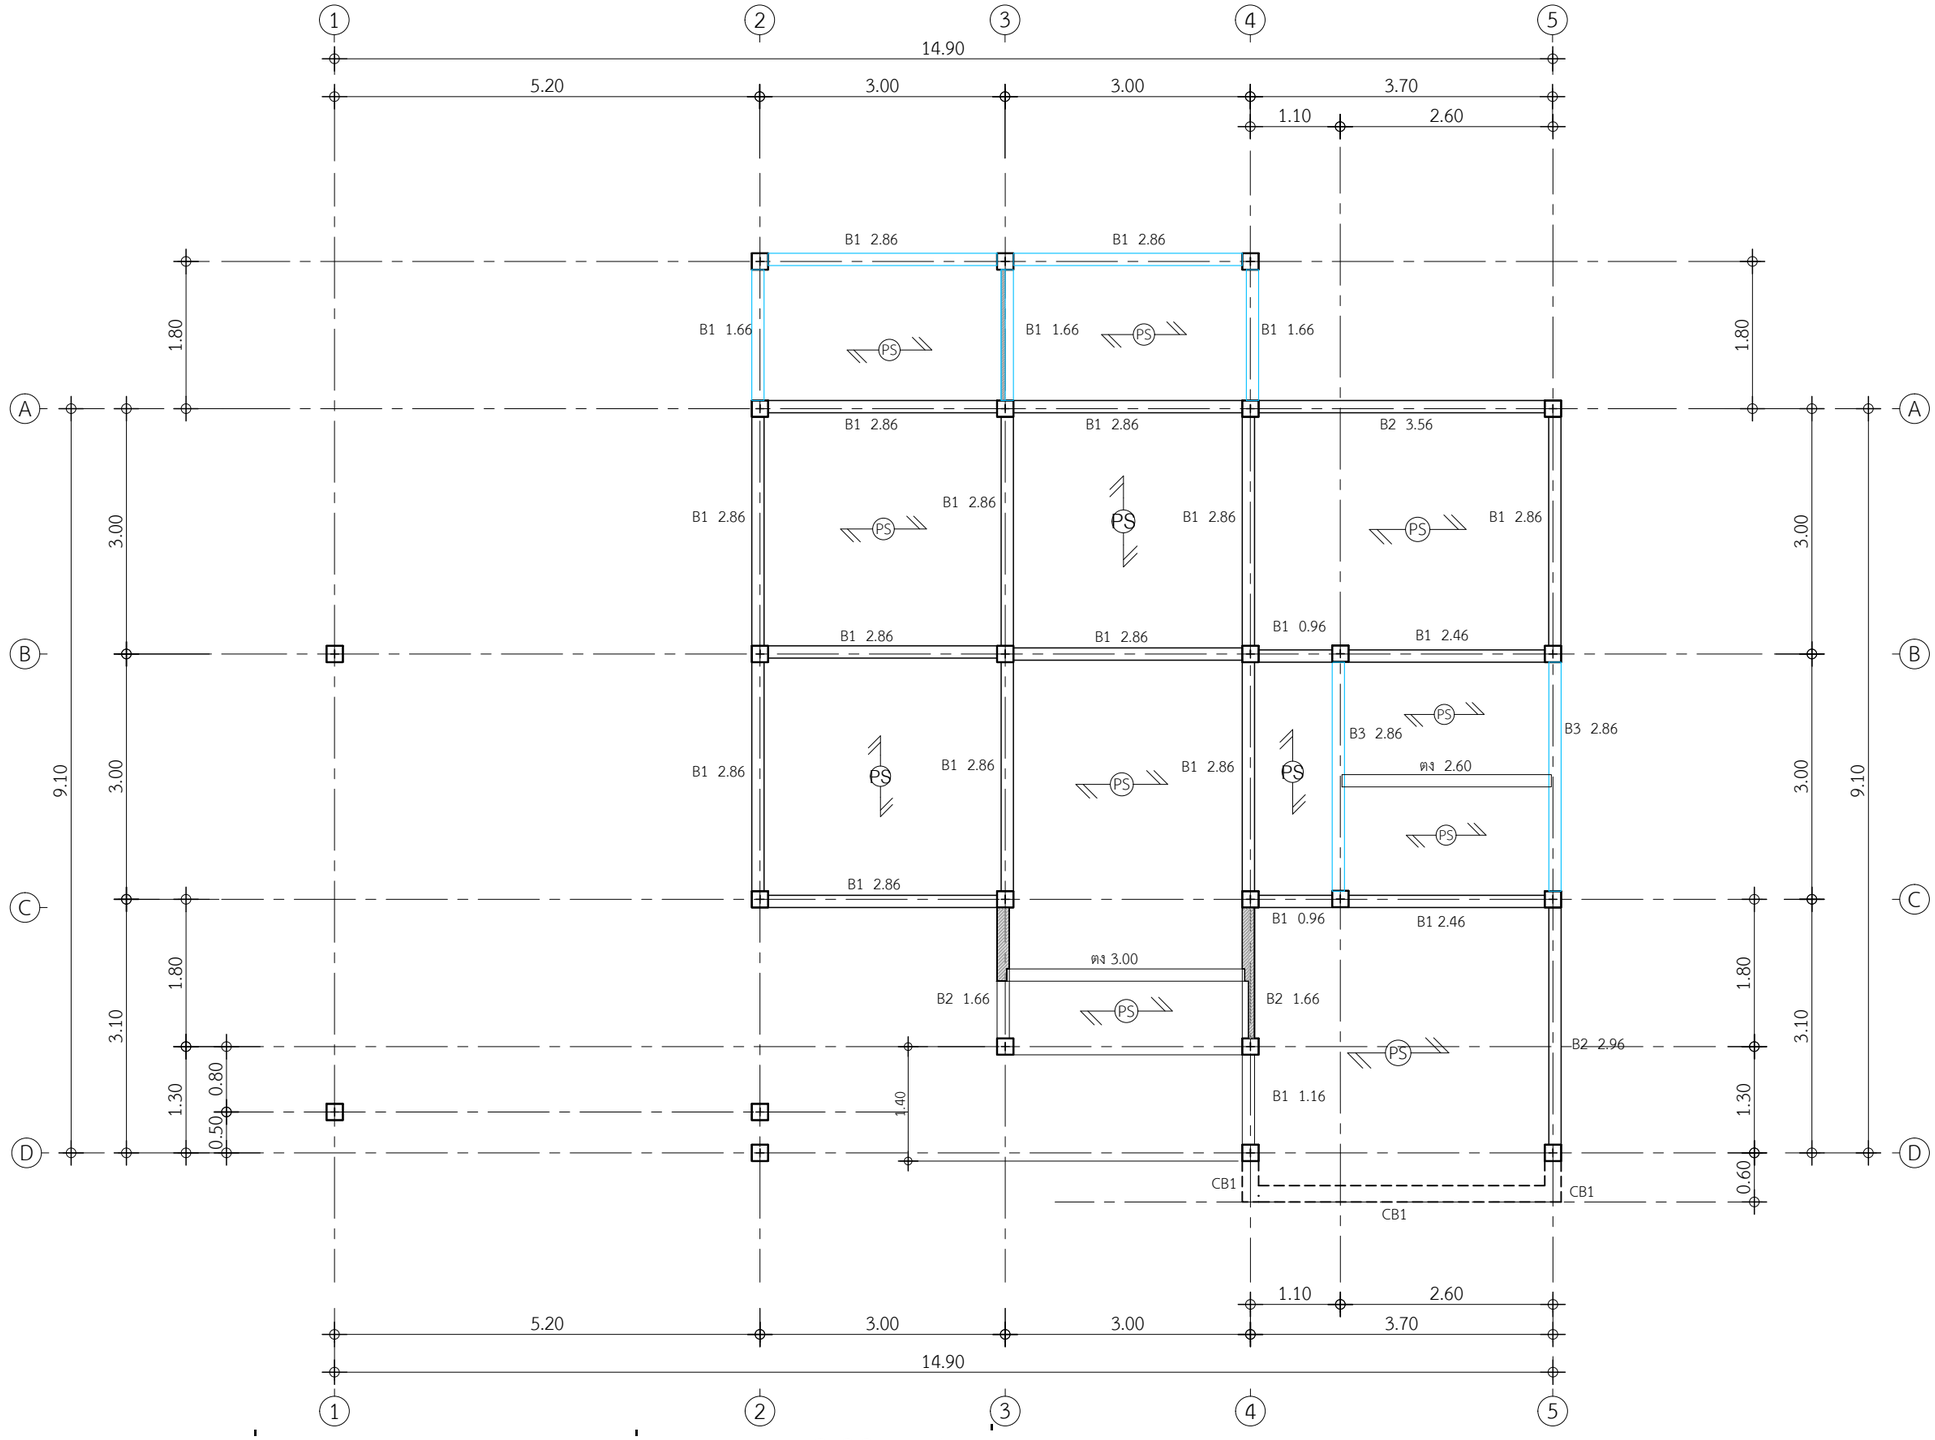

B1 2.86 = 14 ท่อน
B1 1.66 = 3 ทอน
B1 0.96 = 2 ทอน
B1 2.46 = 2 ทอน
B1 1.16 = 1 ทอน

B2 2.96 = 1 ท่อน
B2 1.66 = 2 ทอน
B2 3.56 = 1 ทอน
B3 2.86 = 2 ท่อน

ตง 3.00 = 1 ทอน
ตง 2.60 = 1 ทอน

แปลนคานชั้นล่าง

IN SCALE 1 : 75

QDHouse

PROJECT

DATE :

ARCHITECT

STRUCTURAL ENGINEER

SANITARY ENGINEER
-

MECHANICAL ENGINEER
-

LANDSCAPE PROJECT
-

REVISE

No.	Detail	Date

KEY PLAN

DRAWING TITLE

SCALE :

Drawing No:

Sheet No : 00

DOCUMENT No :