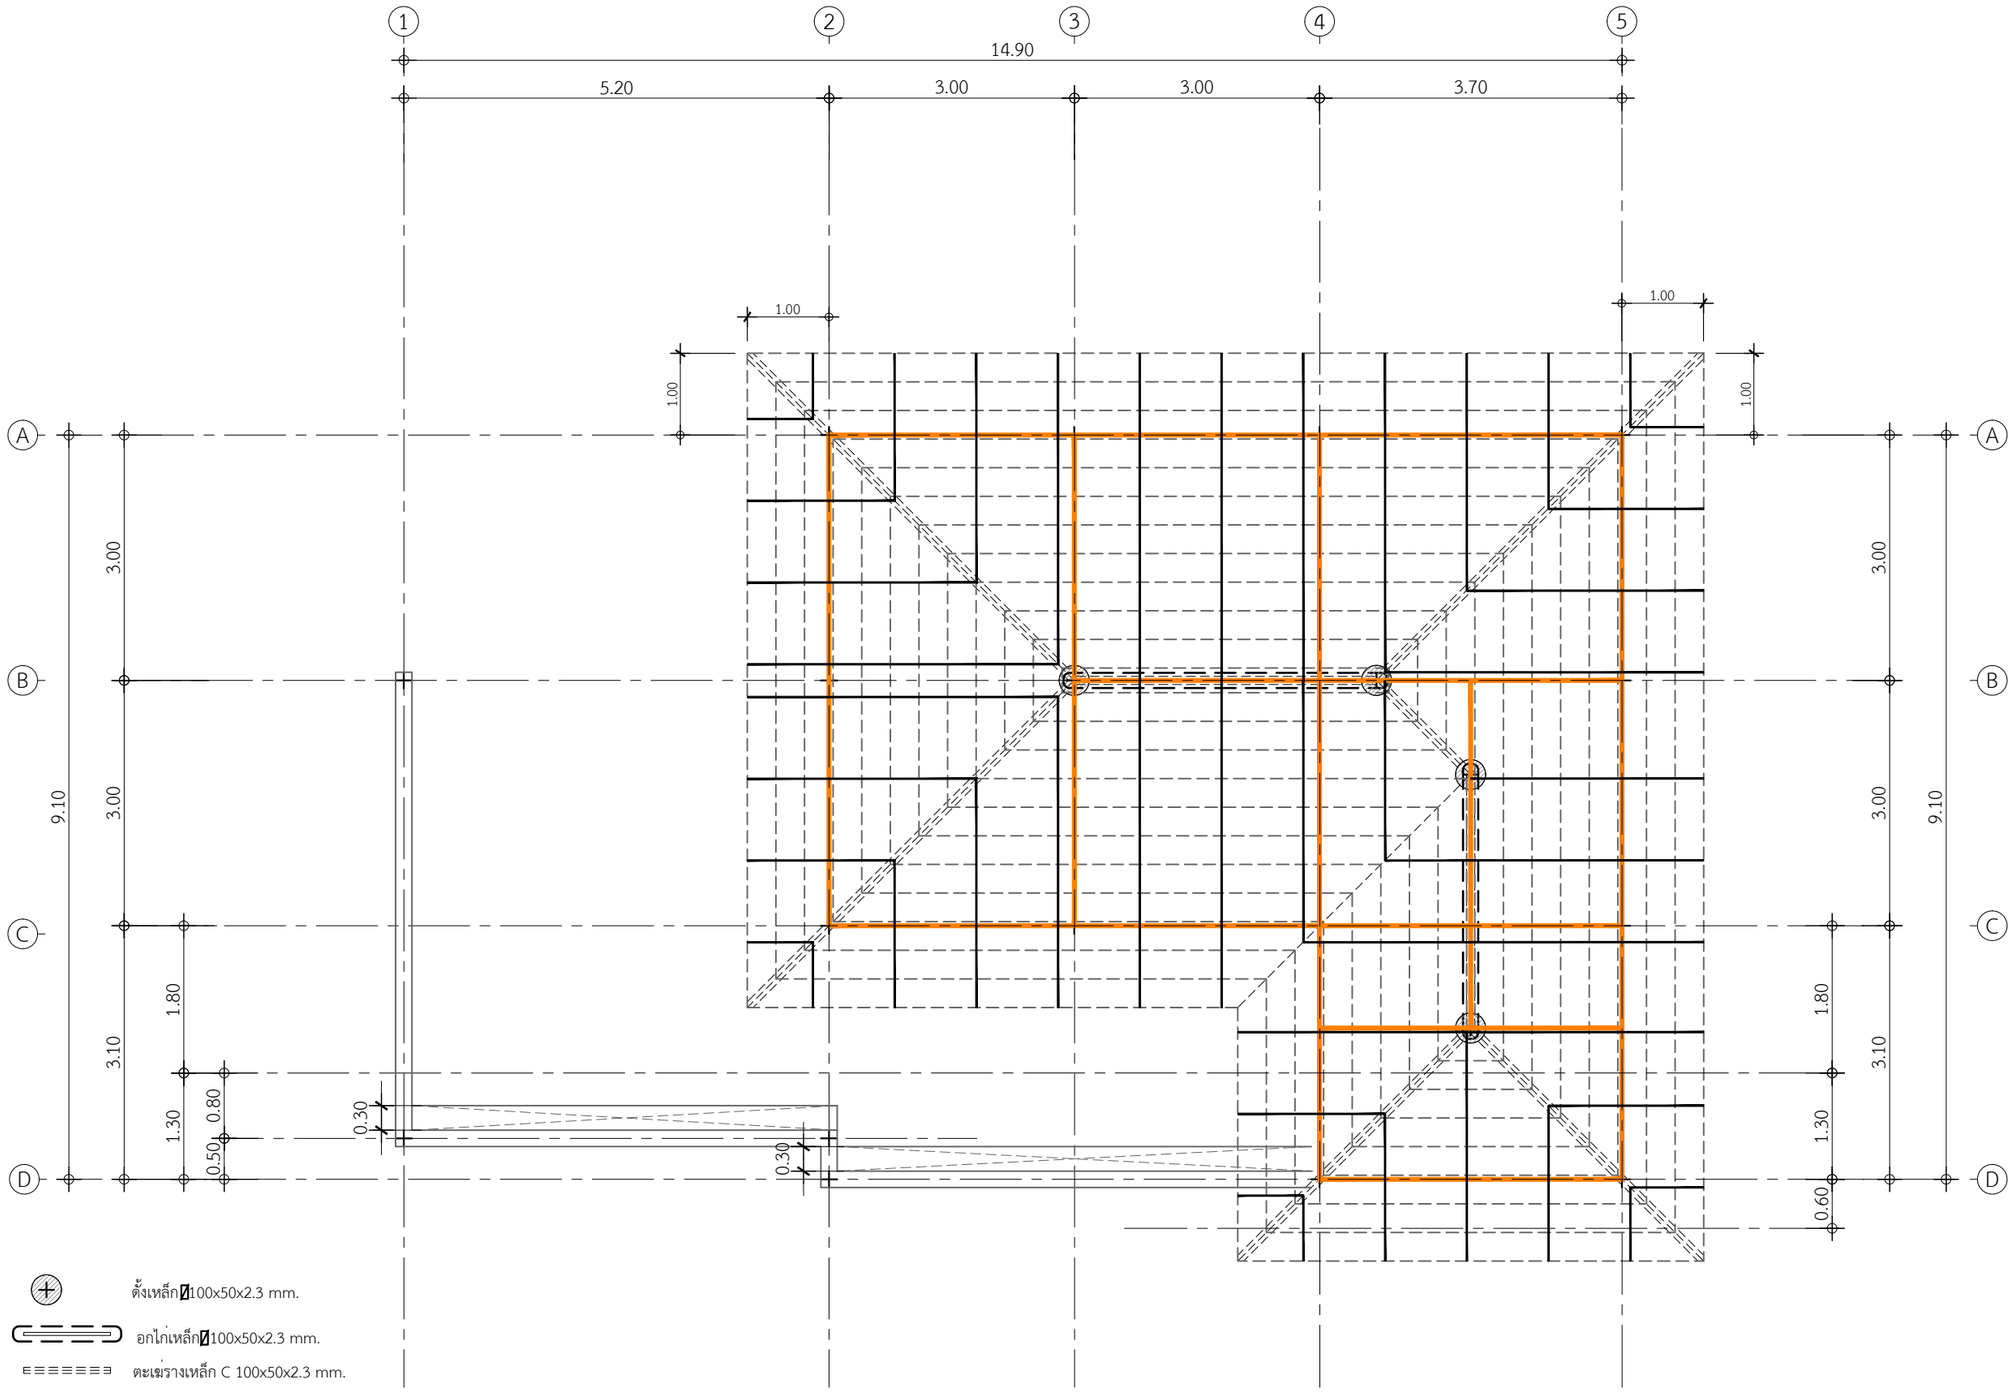

ตั้งเหล็ก 100x50x2.3 mm.

อกไก่เหล็ก 100x50x2.3 mm.

ตะเฆ่รางเหล็ก C 100x50x2.3 mm.

ตะเฆ่สันเหล็ก 100x50x2.3 mm.

จันทันเหล็ก C 100x50x2.3 mm. @1.00m.

แปสำเร็จรูป กัลวาไนท์ @ 0.32-0.35 m.

อะเสเหล็ก 100x50x2.3 mm.

แปลนโครงสร้างหลังคา 1

IN SCALE 1 : 75

QDHouse

PROJECT

DATE :

ARCHITECT

STRUCTURAL ENGINEER

SANITARY ENGINEER
-

MECHANICAL ENGINEER
-

LANDSCAPE PROJECT
-

REVISE

No.	Detail	Date

KEY PLAN

DRAWING TITLE

SCALE : 1: 75

Drawing No:

Sheet No : 00

DOCUMENT No :