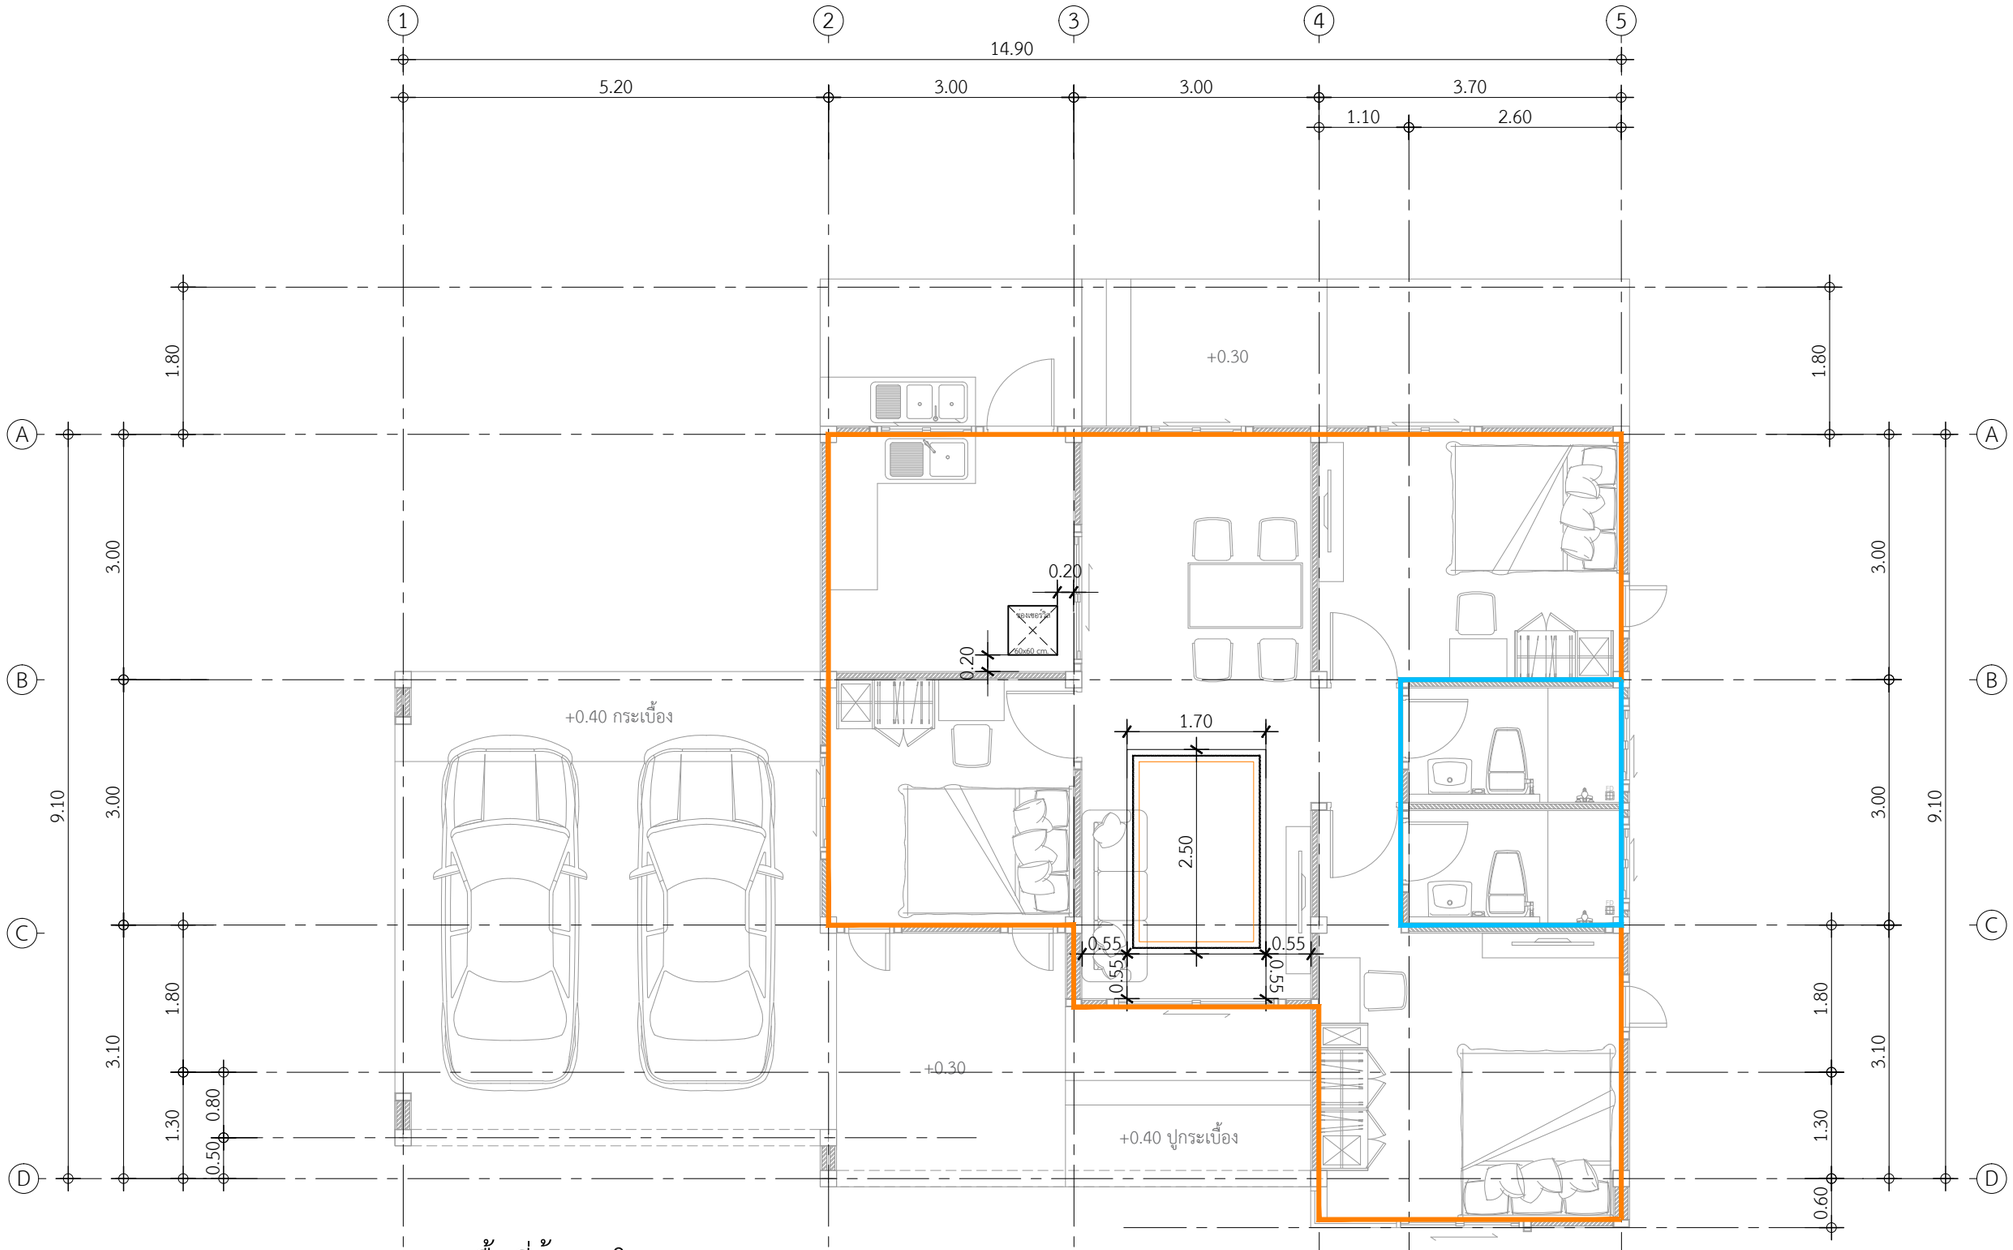

พื้นที่ฝ้าภายใน
66.43 ตร.ม.

พื้นที่ฝ้าชั้นภายใน
- 8.10 ตร.ม.

พื้นที่ฝ้าหลุมซ่อนไฟ
- 16.80 ตร.ม.

แปลนพื้นที่ฝ้าภายใน

IN SCALE 1 : 75

DBuild ดีบิลด์

PROJECT

DATE :

ARCHITECT

STRUCTURAL ENGINEER

SANITARY ENGINEER
-

MECHANICAL ENGINEER
-

LANDSCAPE PROJECT
-

REVISE

No.	Detail	Date

KEY PLAN

DRAWING TITLE

SCALE : 1: 75

Drawing No:

Sheet No : 00

DOCUMENT No :