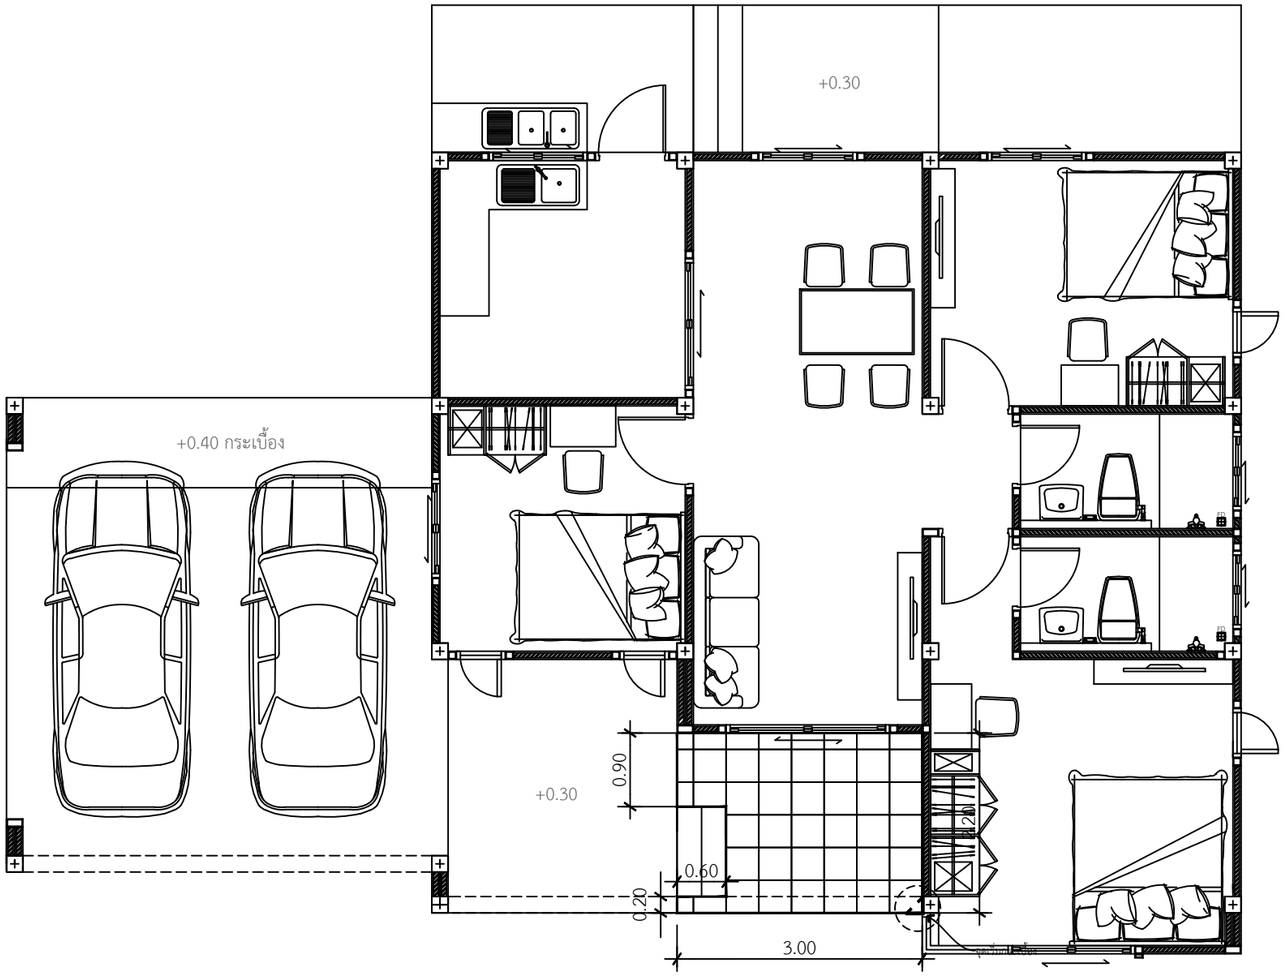

ระเบียงหน้าบ้าน
5.94 ตร.ม.

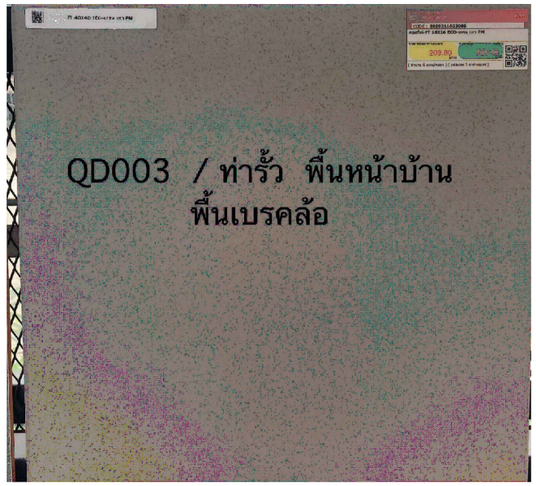

ลายกระเบื้องพื้นระเบียงหน้าบ้าน
กระเบื้อง คอดโต้ 16*16 ECO เกรนเทา

แบบขยายกระเบื้องพื้นระเบียงหน้าบ้าน

IN SCALE 1 : 75

DBuild ดีบิลด์

PROJECT

DATE :

ARCHITECT

STRUCTURAL ENGINEER

SANITARY ENGINEER
-

MECHANICAL ENGINEER
-

LANDSCAPE PROJECT
-

REVISE

No.	Detail	Date

KEY PLAN

DRAWING TITLE

SCALE :

Drawing No:

Sheet No : 00

DOCUMENT No :