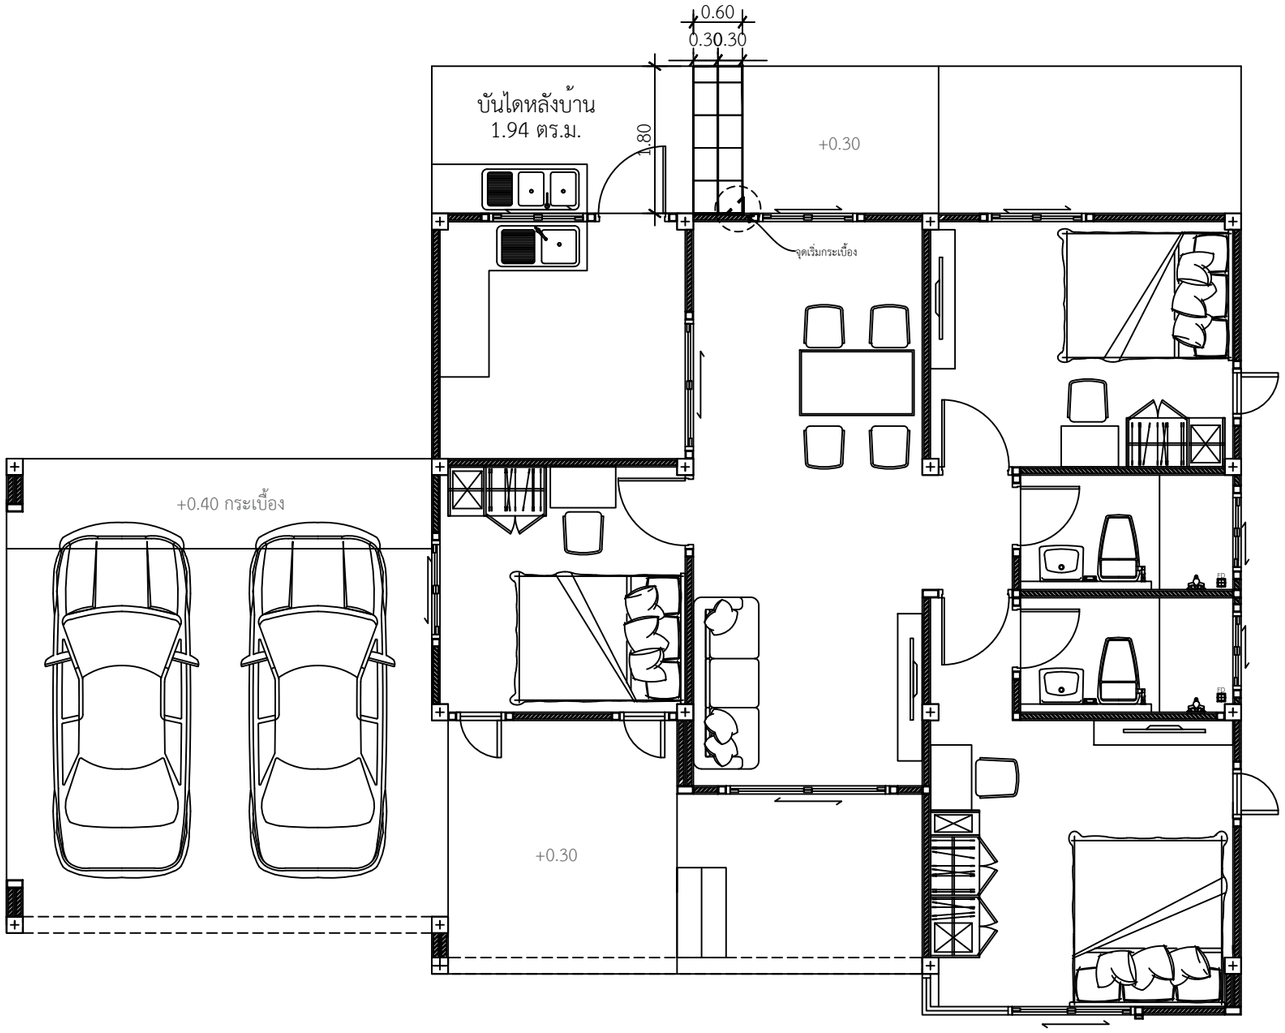

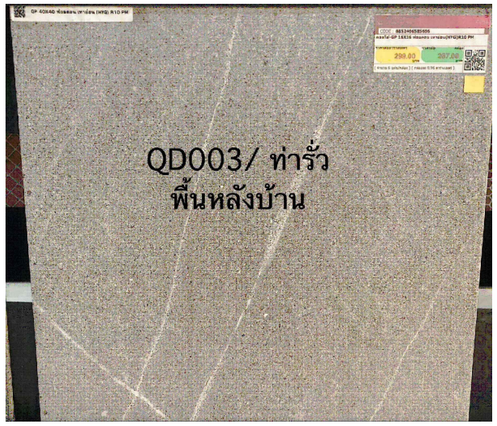

ลายกระเบื้องพื้นบันไดหลังบ้าน
กระเบื้อง คอดโต้16*16 ฟอลคอนเทาอ่อน

หมายเหตุ : บันไดหลังบ้านขั้นละ 17 CM.

แบบขยายกระเบื้องพื้นบันไดหลังบ้าน

IN SCALE 1 : 75

DBuild ดีบิลด์

PROJECT

DATE :

ARCHITECT

STRUCTURAL ENGINEER

SANITARY ENGINEER
-

MECHANICAL ENGINEER
-

LANDSCAPE PROJECT
-

REVISE

No.	Detail	Date

KEY PLAN

DRAWING TITLE

SCALE :

Drawing No:

Sheet No : 00

DOCUMENT No :