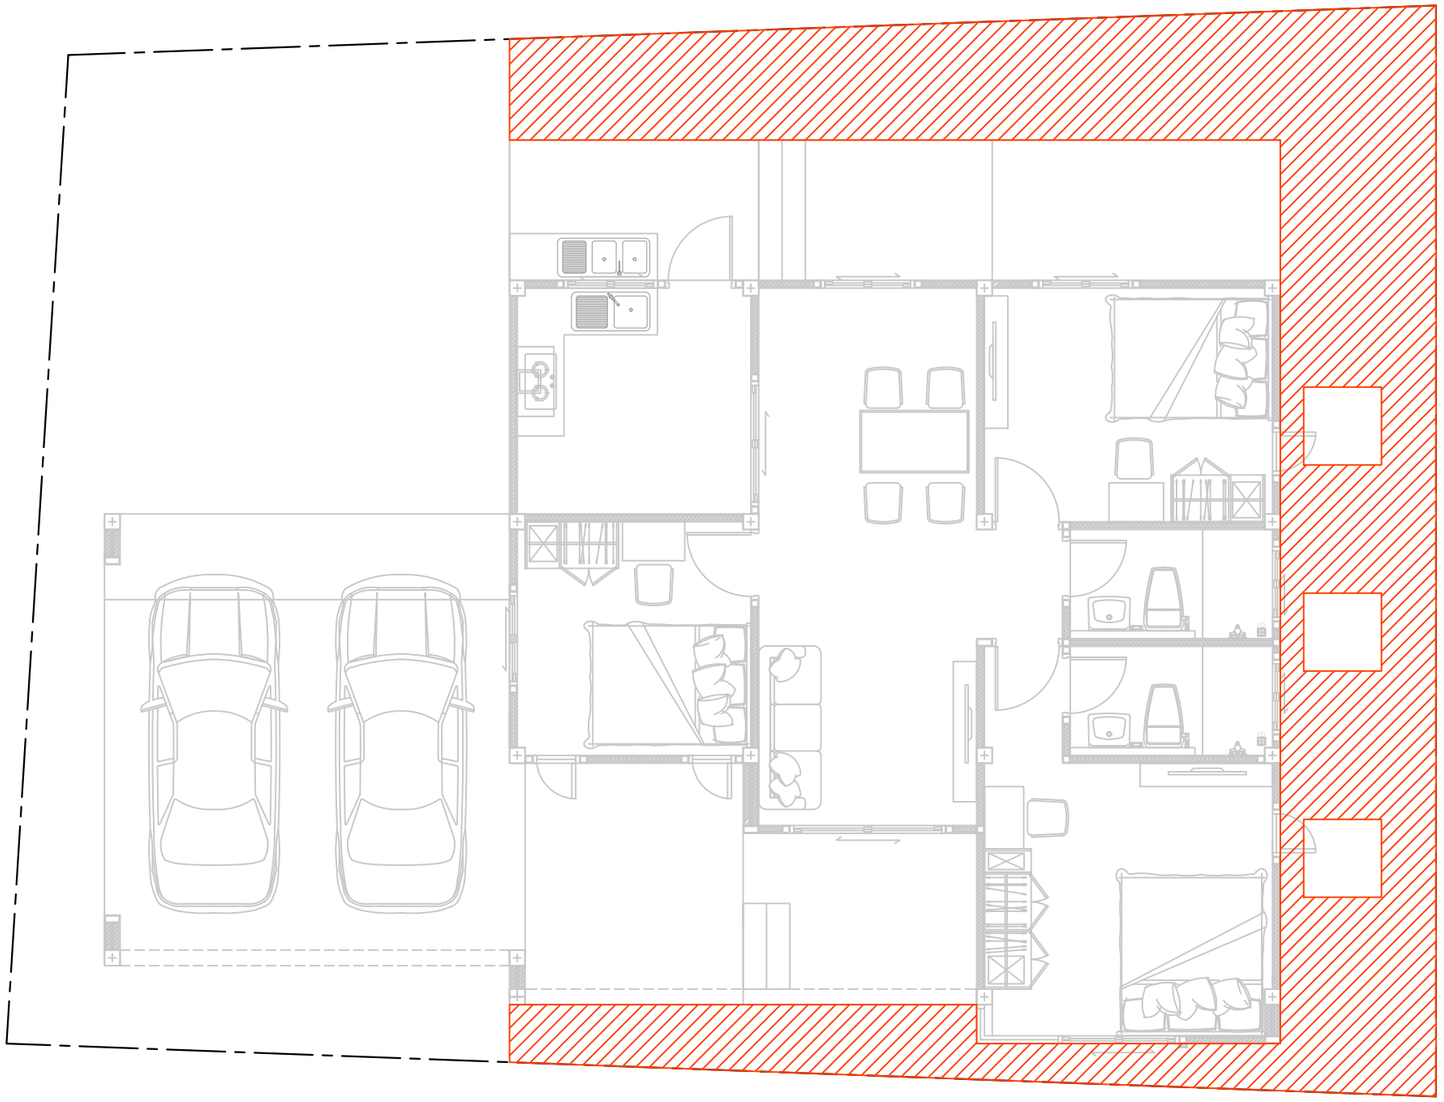

พื้นที่เทพื้นข้างทั้งหมด 46.66 ตร.ม.

หมายเหตุ : เทติดขอบบ้านต้องใช้โฟมกั้นขอบ

แปลนเทพื้นข้างบ้าน

IN SCALE 1 : 75

DBuild ดีบิลด์

PROJECT

DATE :

ARCHITECT

STRUCTURAL ENGINEER

SANITARY ENGINEER

MECHANICAL ENGINEER
-

LANDSCAPE PROJECT
-

REVISE

No.	Detail	Date

KEY PLAN

DRAWING TITLE

SCALE :

Drawing No:

Sheet No : 00

DOCUMENT No :