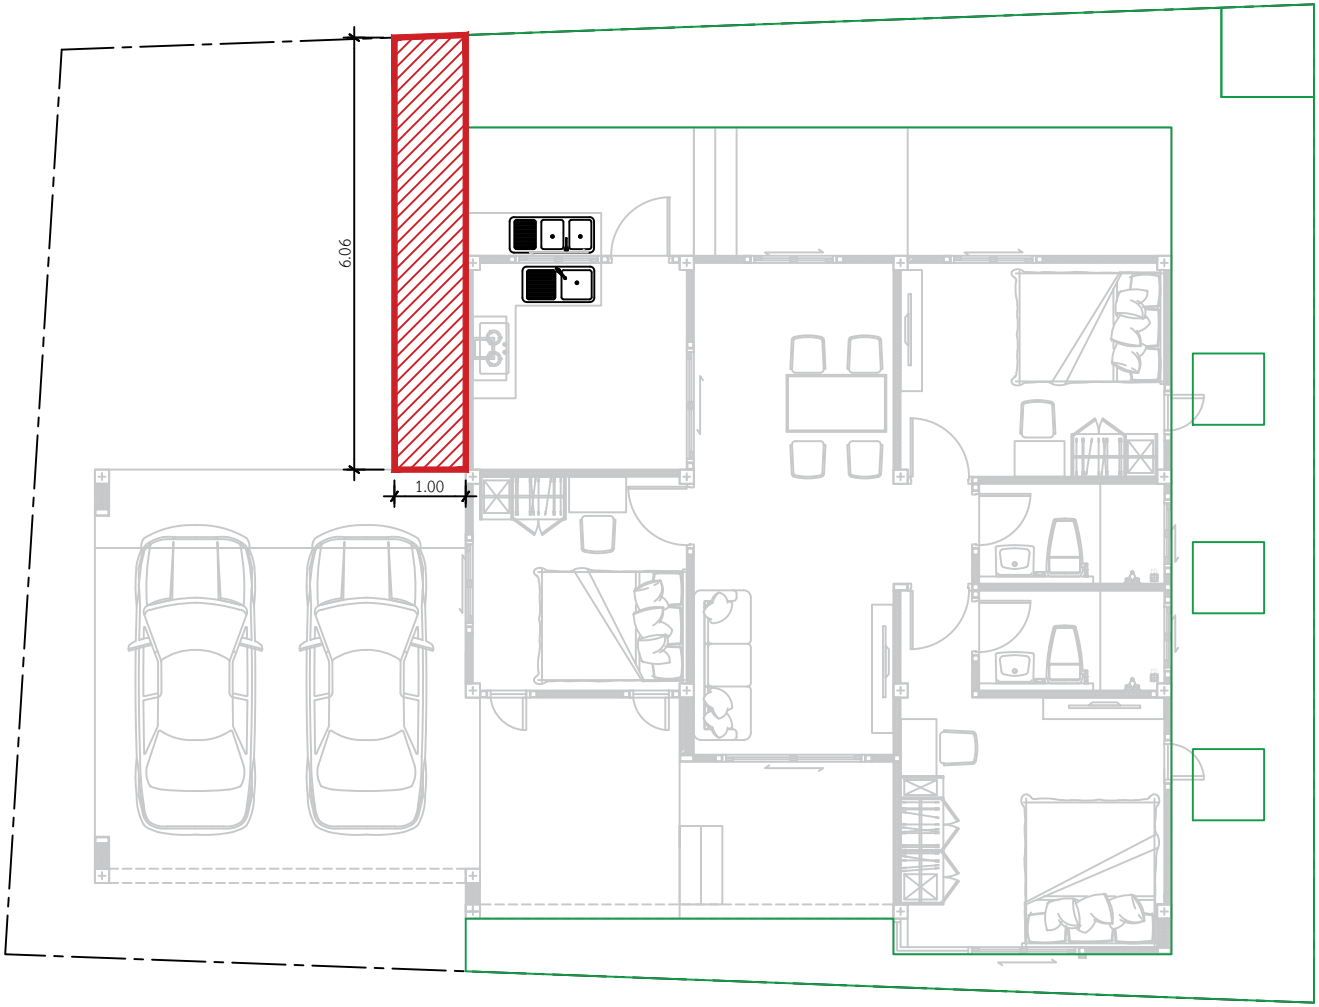

รายการงานต่อเติม					
ลำดับ	รายการ	จำนวน	หน่วย	ราคา	รวม
1.	งานเพิ่มเทพื้นขัดหยาบข้างบ้าน (ทางเดินโรงจอดรถ-หลังบ้าน)	1	งาน	3,650.00	3,650.00
	ยอดรวมสุทธิ				3,650.00

งานต่อเติม

IN SCALE 1 : 75

DBuild ดีบิลด์

PROJECT

DATE :

ARCHITECT

STRUCTURAL ENGINEER

SANITARY ENGINEER

MECHANICAL ENGINEER
-

LANDSCAPE PROJECT
-

REVISE

No.	Detail	Date

KEY PLAN

DRAWING TITLE

SCALE :

Drawing No:

Sheet No : 00

DOCUMENT No :