รายละเอียดการเสริมเหล็กเสา

COLUMN NO. หมายเลขเสา	ตอม่อ BUNTING	พื้นชั้น 1 1st STORY PLAN
C1	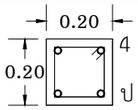 4 DB12mm. ปl RB6 @0.15m.	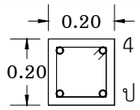 4 DB12mm. ปl RB6 @0.15m.
C2	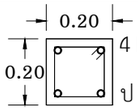 4 DB12mm. ปl RB6 @0.15m.	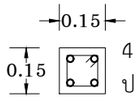 4 DB12mm. ปl RB6 @0.15m.

แบบขยายโครงสร้างเสา
IN SCALE 1 : 25

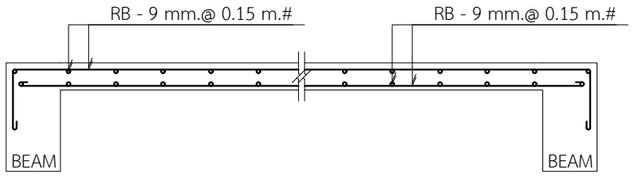

แบบขยายพื้น S
IN SCALE 1 : 25

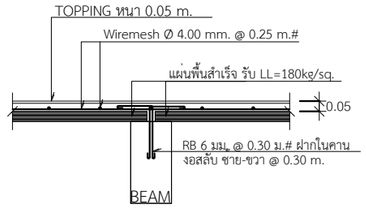

แบบขยายพื้น PS
IN SCALE 1 : 25

รายละเอียดการเสริมเหล็กคาน

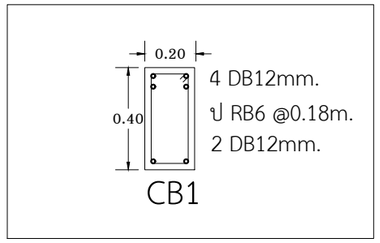

แบบขยายโครงสร้างคาน
IN SCALE 1 : 25

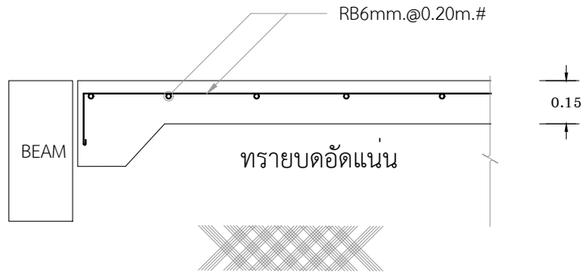

ทรายอัดแน่นชุ่มน้ำปูด้วยพลาสติกก่อนว่างเหล็กเสริม

แบบขยายพื้น GS
IN SCALE 1 : 25

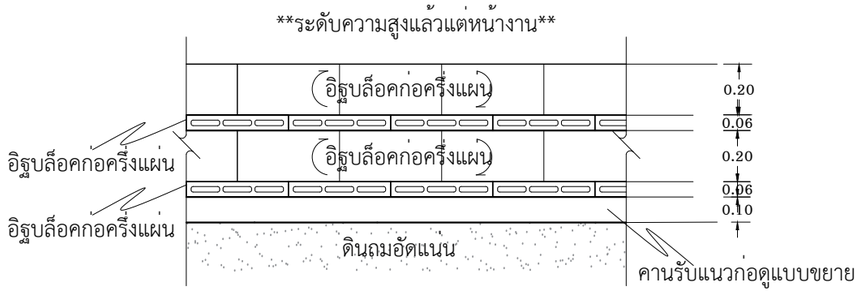

แบบขยายก่อใต้ท้องคาน
IN SCALE 1 : 25

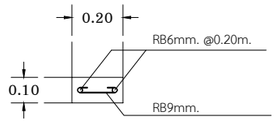

แบบขยายคานรับแนวก่อท้องคาน
IN SCALE 1 : 25

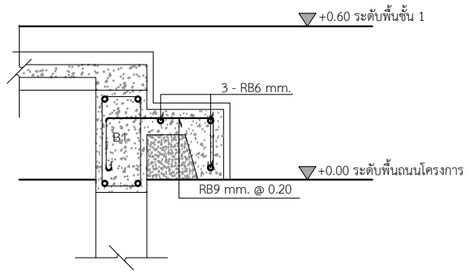

แบบขยายคานรับบันได
IN SCALE 1 : 25

QDHouse

PROJECT

DATE :

ARCHITECT

STRUCTURAL ENGINEER

SANITARY ENGINEER
-

MECHANICAL ENGINEER
-

LANDSCAPE PROJECT
-

REVISE

No.	Detail	Date

KEY PLAN

DRAWING TITLE
แบบขยายโครงสร้าเสา , พื้น

SCALE : 1: 25

Drawing No: S-06

Sheet No : 24 00

DOCUMENT No :