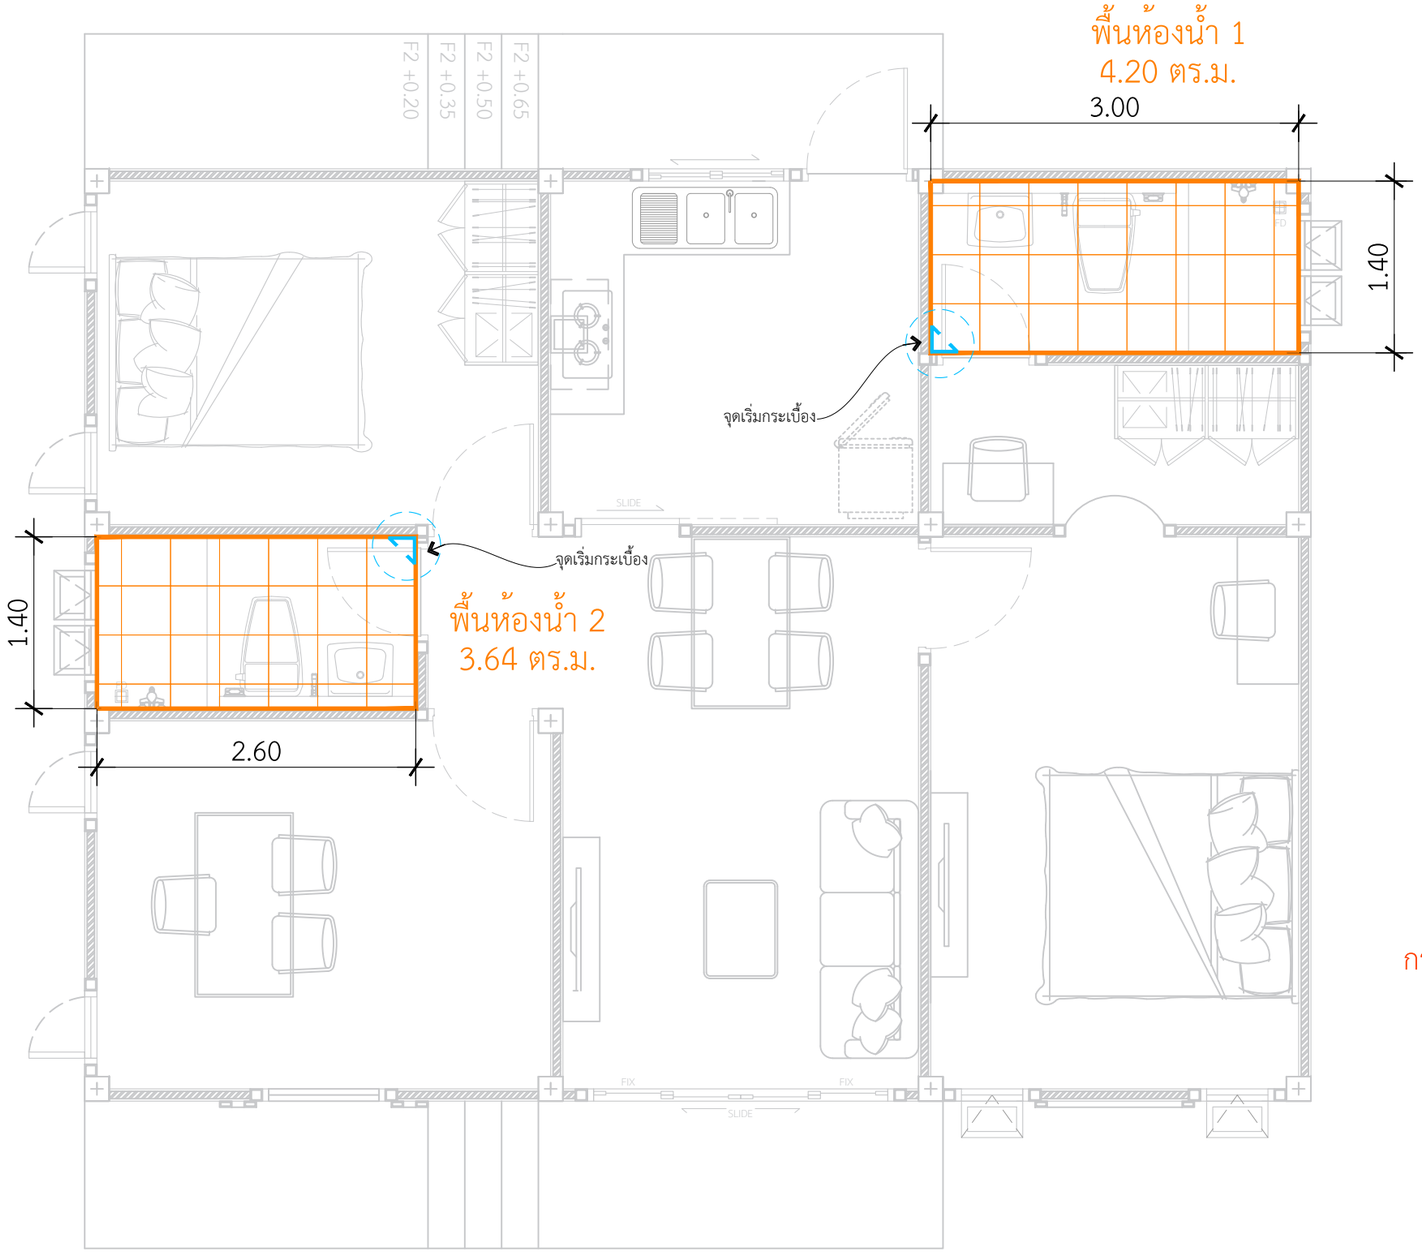

ลายกระเบื้องพื้นห้องน้ำ
กระเบื้อง ดูราเกรส 16X16 โคนัน ไลท์ เกรย์ (AF)(A)

แบบขยายกระเบื้องพื้นห้องน้ำ

IN SCALE 1 : 50

DBuild ดีบิลด์

PROJECT

DATE :

ARCHITECT

STRUCTURAL ENGINEER

SANITARY ENGINEER
-

MECHANICAL ENGINEER
-

LANDSCAPE PROJECT
-

REVISE

No.	Detail	Date

OWNER

DRAWING TITLE

SCALE : 1: 50

Drawing No:

Sheet No : 33

DOCUMENT No :