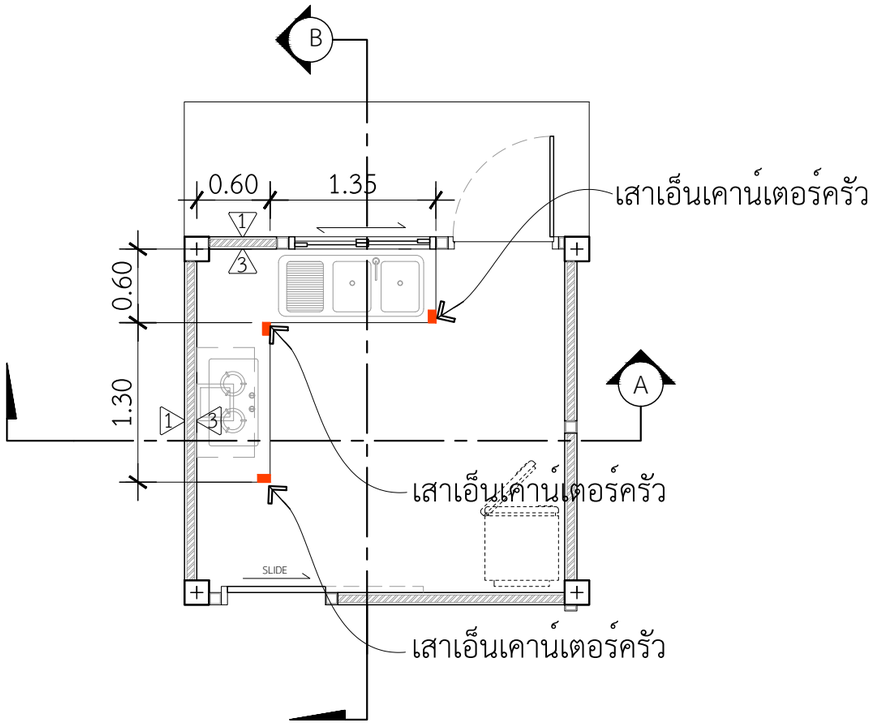

แปลนขยายเคาน์เตอร์ห้องครัว

INSCALE 1 : 75

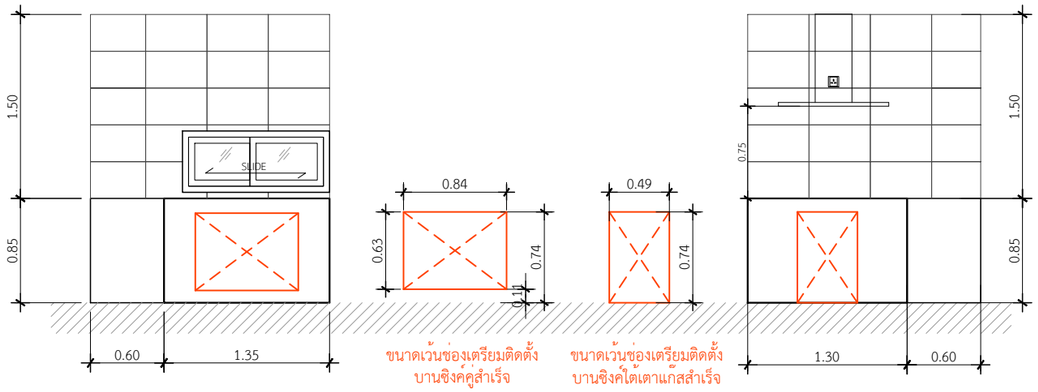

รูปตัด A-A

INSCALE 1 : 75

รูปตัด B-B

INSCALE 1 : 75

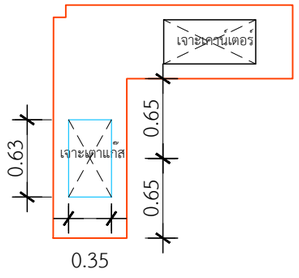

ขนาดเจาะเคาน์เตอร์ซิงค์1หลุม 0.75x0.36 m.
ขนาดเจาะเตาแก๊สแบบฝัง 0.63x0.35 m.

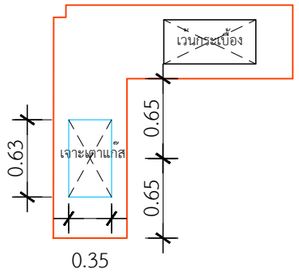

ขนาดเว้นกระเบื้องซิงค์1หลุม 0.75x0.36 m.
ขนาดเวนกระเบื้องเตาแก๊สแบบฝัง 0.63x0.35 m.

**TOP หินแกรนิต สีดำ ลบมุม
**บานซิงค์ ยี่ห้อ MJ KITCHENสีเทาลายไม้
**กระเบื้องคัมพานา ขนาด 10 x 16 สีขาว
**คิ้ว กระเบื้อง PVC
ขนาด 1.4cm.x2.0m.X14mm.(หนา) สีขาวเงา

DBuild ดีบิลด์

PROJECT

DATE :

ARCHITECT

STRUCTURAL ENGINEER

SANITARY ENGINEER
-

MECHANICAL ENGINEER
-

LANDSCAPE PROJECT
-

REVISE

No.	Detail	Date

OWNER

DRAWING TITLE

SCALE :

Drawing No:

1: 50

Sheet No : 33

DOCUMENT No :