เรนชาวเวอร์ ห้องน้ำ 1
2.42 ตร.ม.

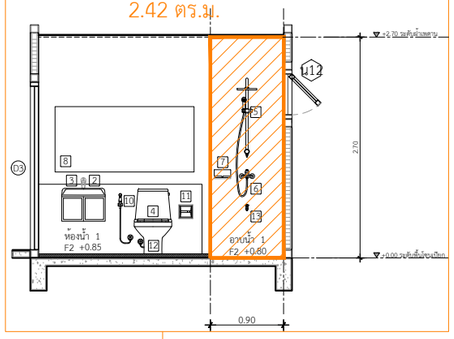

ผนังห้องน้ำด้านข้าง ห้องน้ำ 1
3.78 ตร.ม.

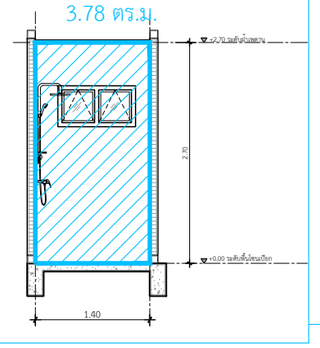

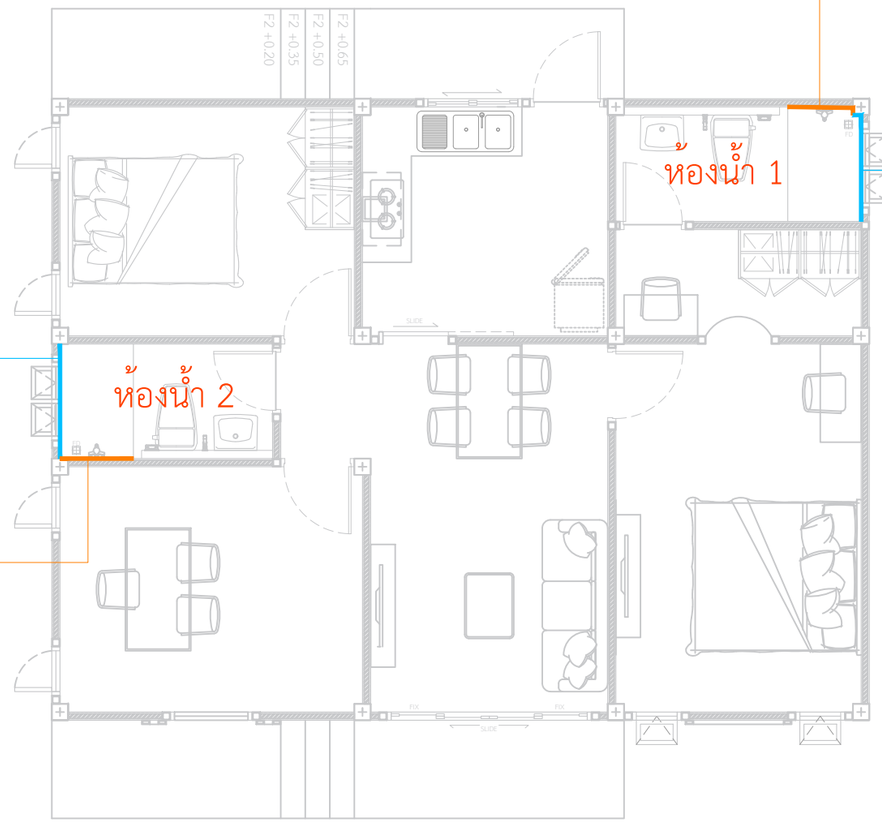

ผนังห้องน้ำด้านข้าง ห้องน้ำ 1
3.78 ตร.ม.

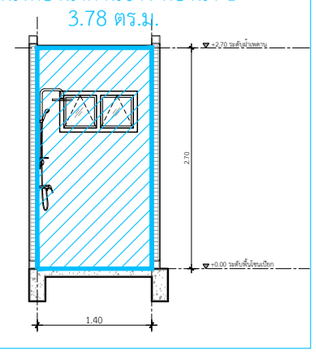

เรนชาวเวอร์ ห้องน้ำ 2
2.42 ตร.ม.

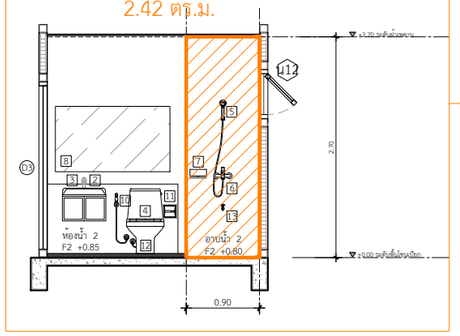

แบบขยายกระเบื้องปูกระเบื้องผนัง-ชาวเวอร์

IN SCALE 1 : 75

DBuild ดีบิลด์

PROJECT

DATE :

ARCHITECT

STRUCTURAL ENGINEER

SANITARY ENGINEER
-

MECHANICAL ENGINEER
-

LANDSCAPE PROJECT
-

REVISE

No.	Detail	Date

OWNER

DRAWING TITLE

SCALE : 1: 75

Drawing No:

Sheet No : 33

DOCUMENT No :