ผนังห้องน้ำด้านข้าง ห้องน้ำ 1
3.78 ตร.ม.

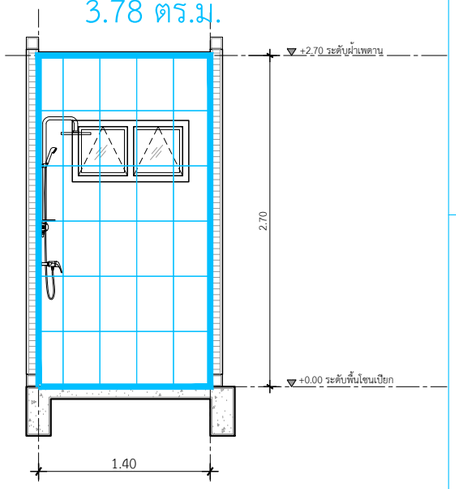

กระเบื้อง ลักกี้โฮม 12 x 18 LKS5W18831-L(A)
ปูกระเบื้องตามแบบ

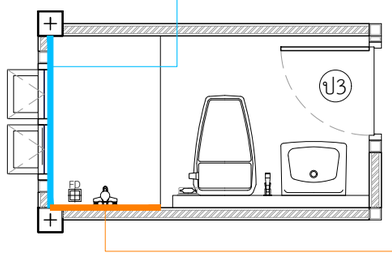

แบบขยายห้องน้ำ 2
IN SCALE 1 : 50

เรนชาวเวอร์ ห้องน้ำ 2
2.42 ตร.ม.

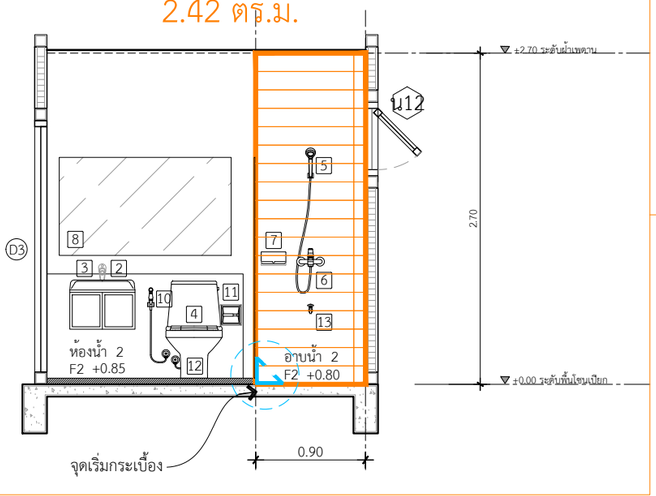

กระเบื้อง WED 6X32 PT890 ลายไม้(A)
ปูกระเบื้องตามแบบ

แบบขยายกระเบื้องปูกระเบื้องผนัง-ชาวเวอร์ ห้องน้ำ2
IN SCALE 1 : 75

DBuild ดีบิลด์

PROJECT

DATE :

ARCHITECT

STRUCTURAL ENGINEER

SANITARY ENGINEER
-

MECHANICAL ENGINEER
-

LANDSCAPE PROJECT
-

REVISE

No.	Detail	Date

OWNER

DRAWING TITLE

SCALE :

Drawing No:

Sheet No : 33

DOCUMENT No :