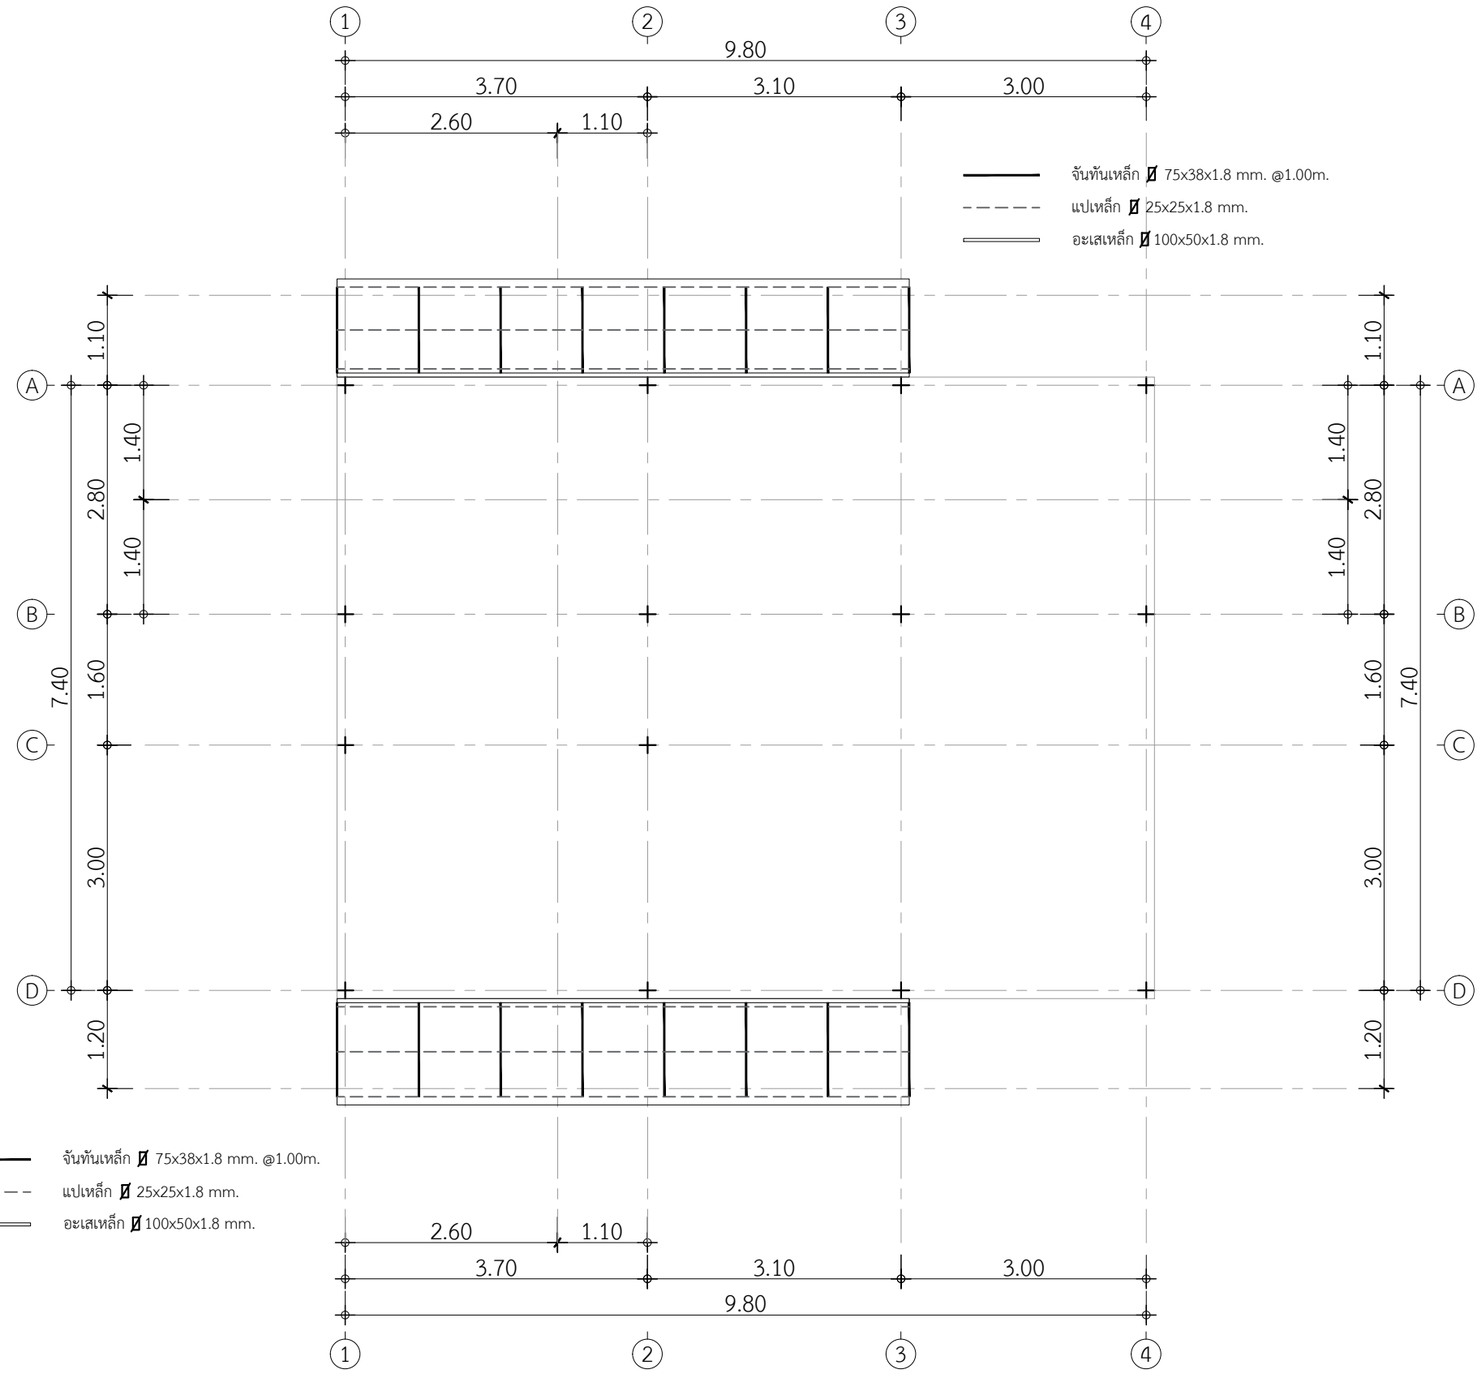

หมายเหตุ1 : หน้าบ้านหลังคามุงเมทัลชีทสีใสขาวขุ่น , หลังบ้านสีหลังคามุงเมทัลชีทสีน้ำตาล(สีใกล้เคียงกับเชิงชาย)
โครงเหล็กหลังคาใช้สีขาว

หมายเหตุ2 : ระดับโครงเหล็กหลังคา หน้าบ้านและหลังบ้าน ไม่เท่ากัน ดูในแบบรูปตัด

แปลนโครงสร้างหลังคา 3

IN SCALE 1 : 75

DBuild ดีบิลด์

PROJECT

DATE :

ARCHITECT

STRUCTURAL ENGINEER

SANITARY ENGINEER
-

MECHANICAL ENGINEER
-

LANDSCAPE PROJECT
-

REVISE

No.	Detail	Date

OWNER

DRAWING TITLE

SCALE : 1: 75

Drawing No:

Sheet No : 33

DOCUMENT No :