ระเบียงหลังบ้าน
6.71 ตร.ม.

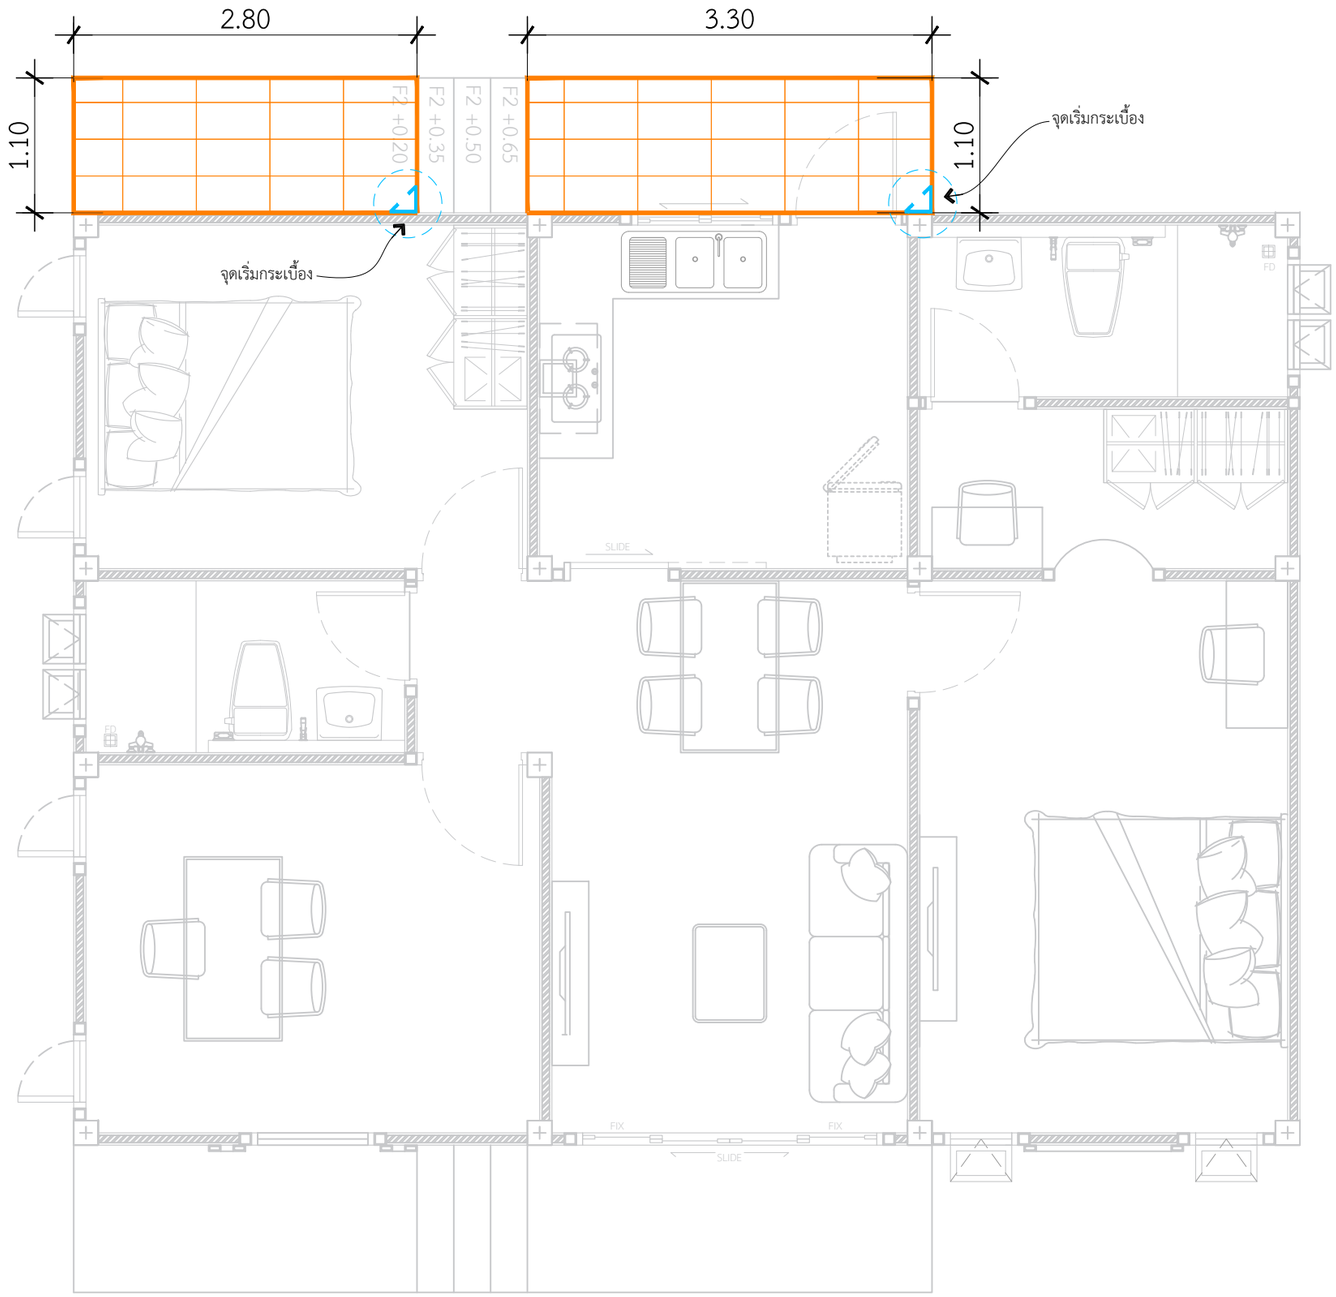

ลายกระเบื้องพื้นระเบียงหลังบ้าน
กระเบื้อง คอตโต้ 12 x 24 คันทรี วู้ด น้ำตาลอ่อน FT (A)
ปูแนวนอน

แบบขยายกระเบื้องพื้นระเบียงหลังบ้าน

IN SCALE 1 : 50

DBuild ดีบิลด์

PROJECT

DATE :

ARCHITECT

STRUCTURAL ENGINEER

SANITARY ENGINEER
-

MECHANICAL ENGINEER
-

LANDSCAPE PROJECT
-

REVISE

No.	Detail	Date

OWNER

DRAWING TITLE

SCALE : 1: 50

Drawing No:

Sheet No : 33

DOCUMENT No :