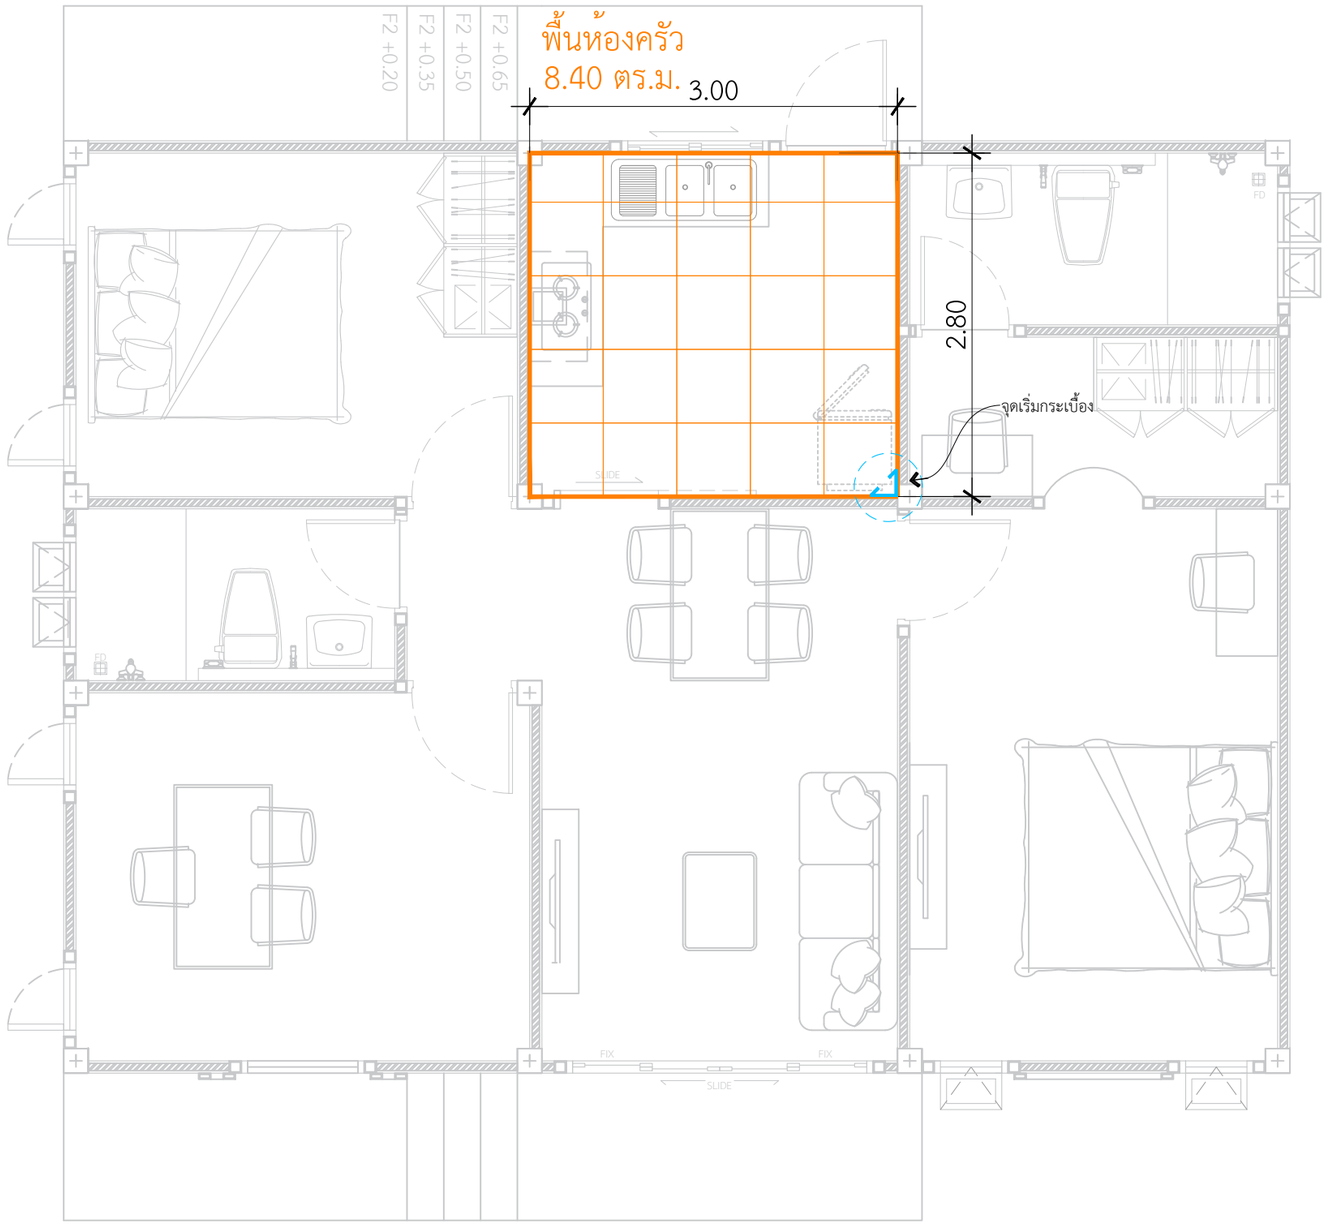

ลายกระเบื้องพื้นห้องครัว
กระเบื้อง PORCELA-60*60cm. Perfect White

แบบขยายกระเบื้องพื้นห้องครัว

IN SCALE 1 : 50

DBuild ดีบิลด์

PROJECT

DATE :

ARCHITECT

STRUCTURAL ENGINEER

SANITARY ENGINEER
-

MECHANICAL ENGINEER
-

LANDSCAPE PROJECT
-

REVISE

No.	Detail	Date

OWNER

DRAWING TITLE

SCALE : 1: 50

Drawing No:

Sheet No : 33

DOCUMENT No :