


รายการประกอบแบบขการติดตั้งสุขภัณฑ์

ระดับความสูงในการติดตั้งสุขภัณฑ์

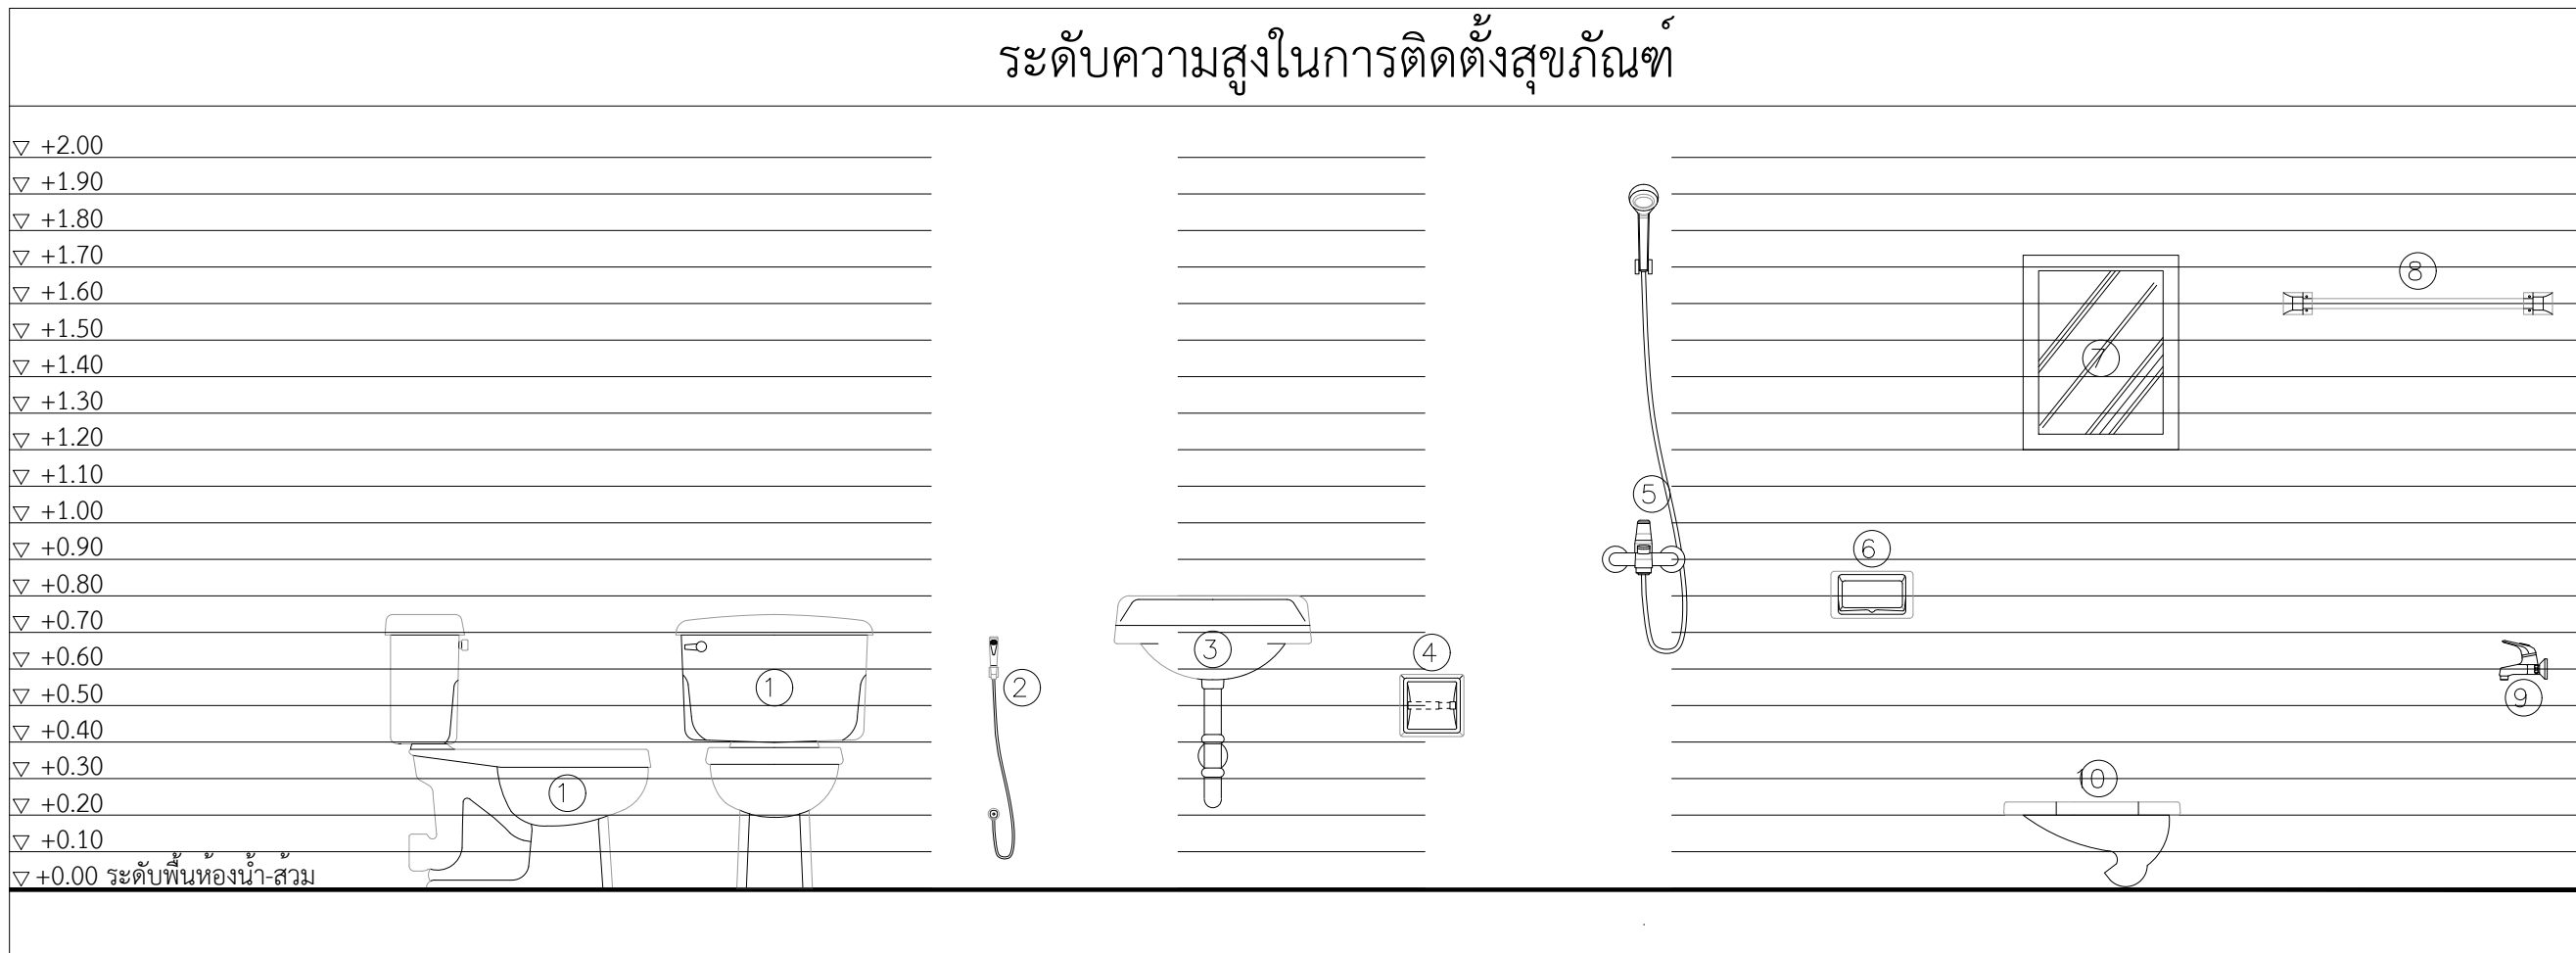

- หมายเหตุ
- ยี่ห้อ รุ่น สี เลือกโดยเจ้าของบ้าน
 - ระดับ และระยะต่างๆ สามารถเปลี่ยนแปลงได้ตามความเหมาะสมของสุขภัณฑ์นั้นๆ

PROJECT

SITE

OWNER

ARCHITECTURE

ENGINEERS

DRAWN

TITLE

drawing no

total sheets

DATE