


แบ่งแยกที่ดิน

@ ดอนแก้ว - สารภี

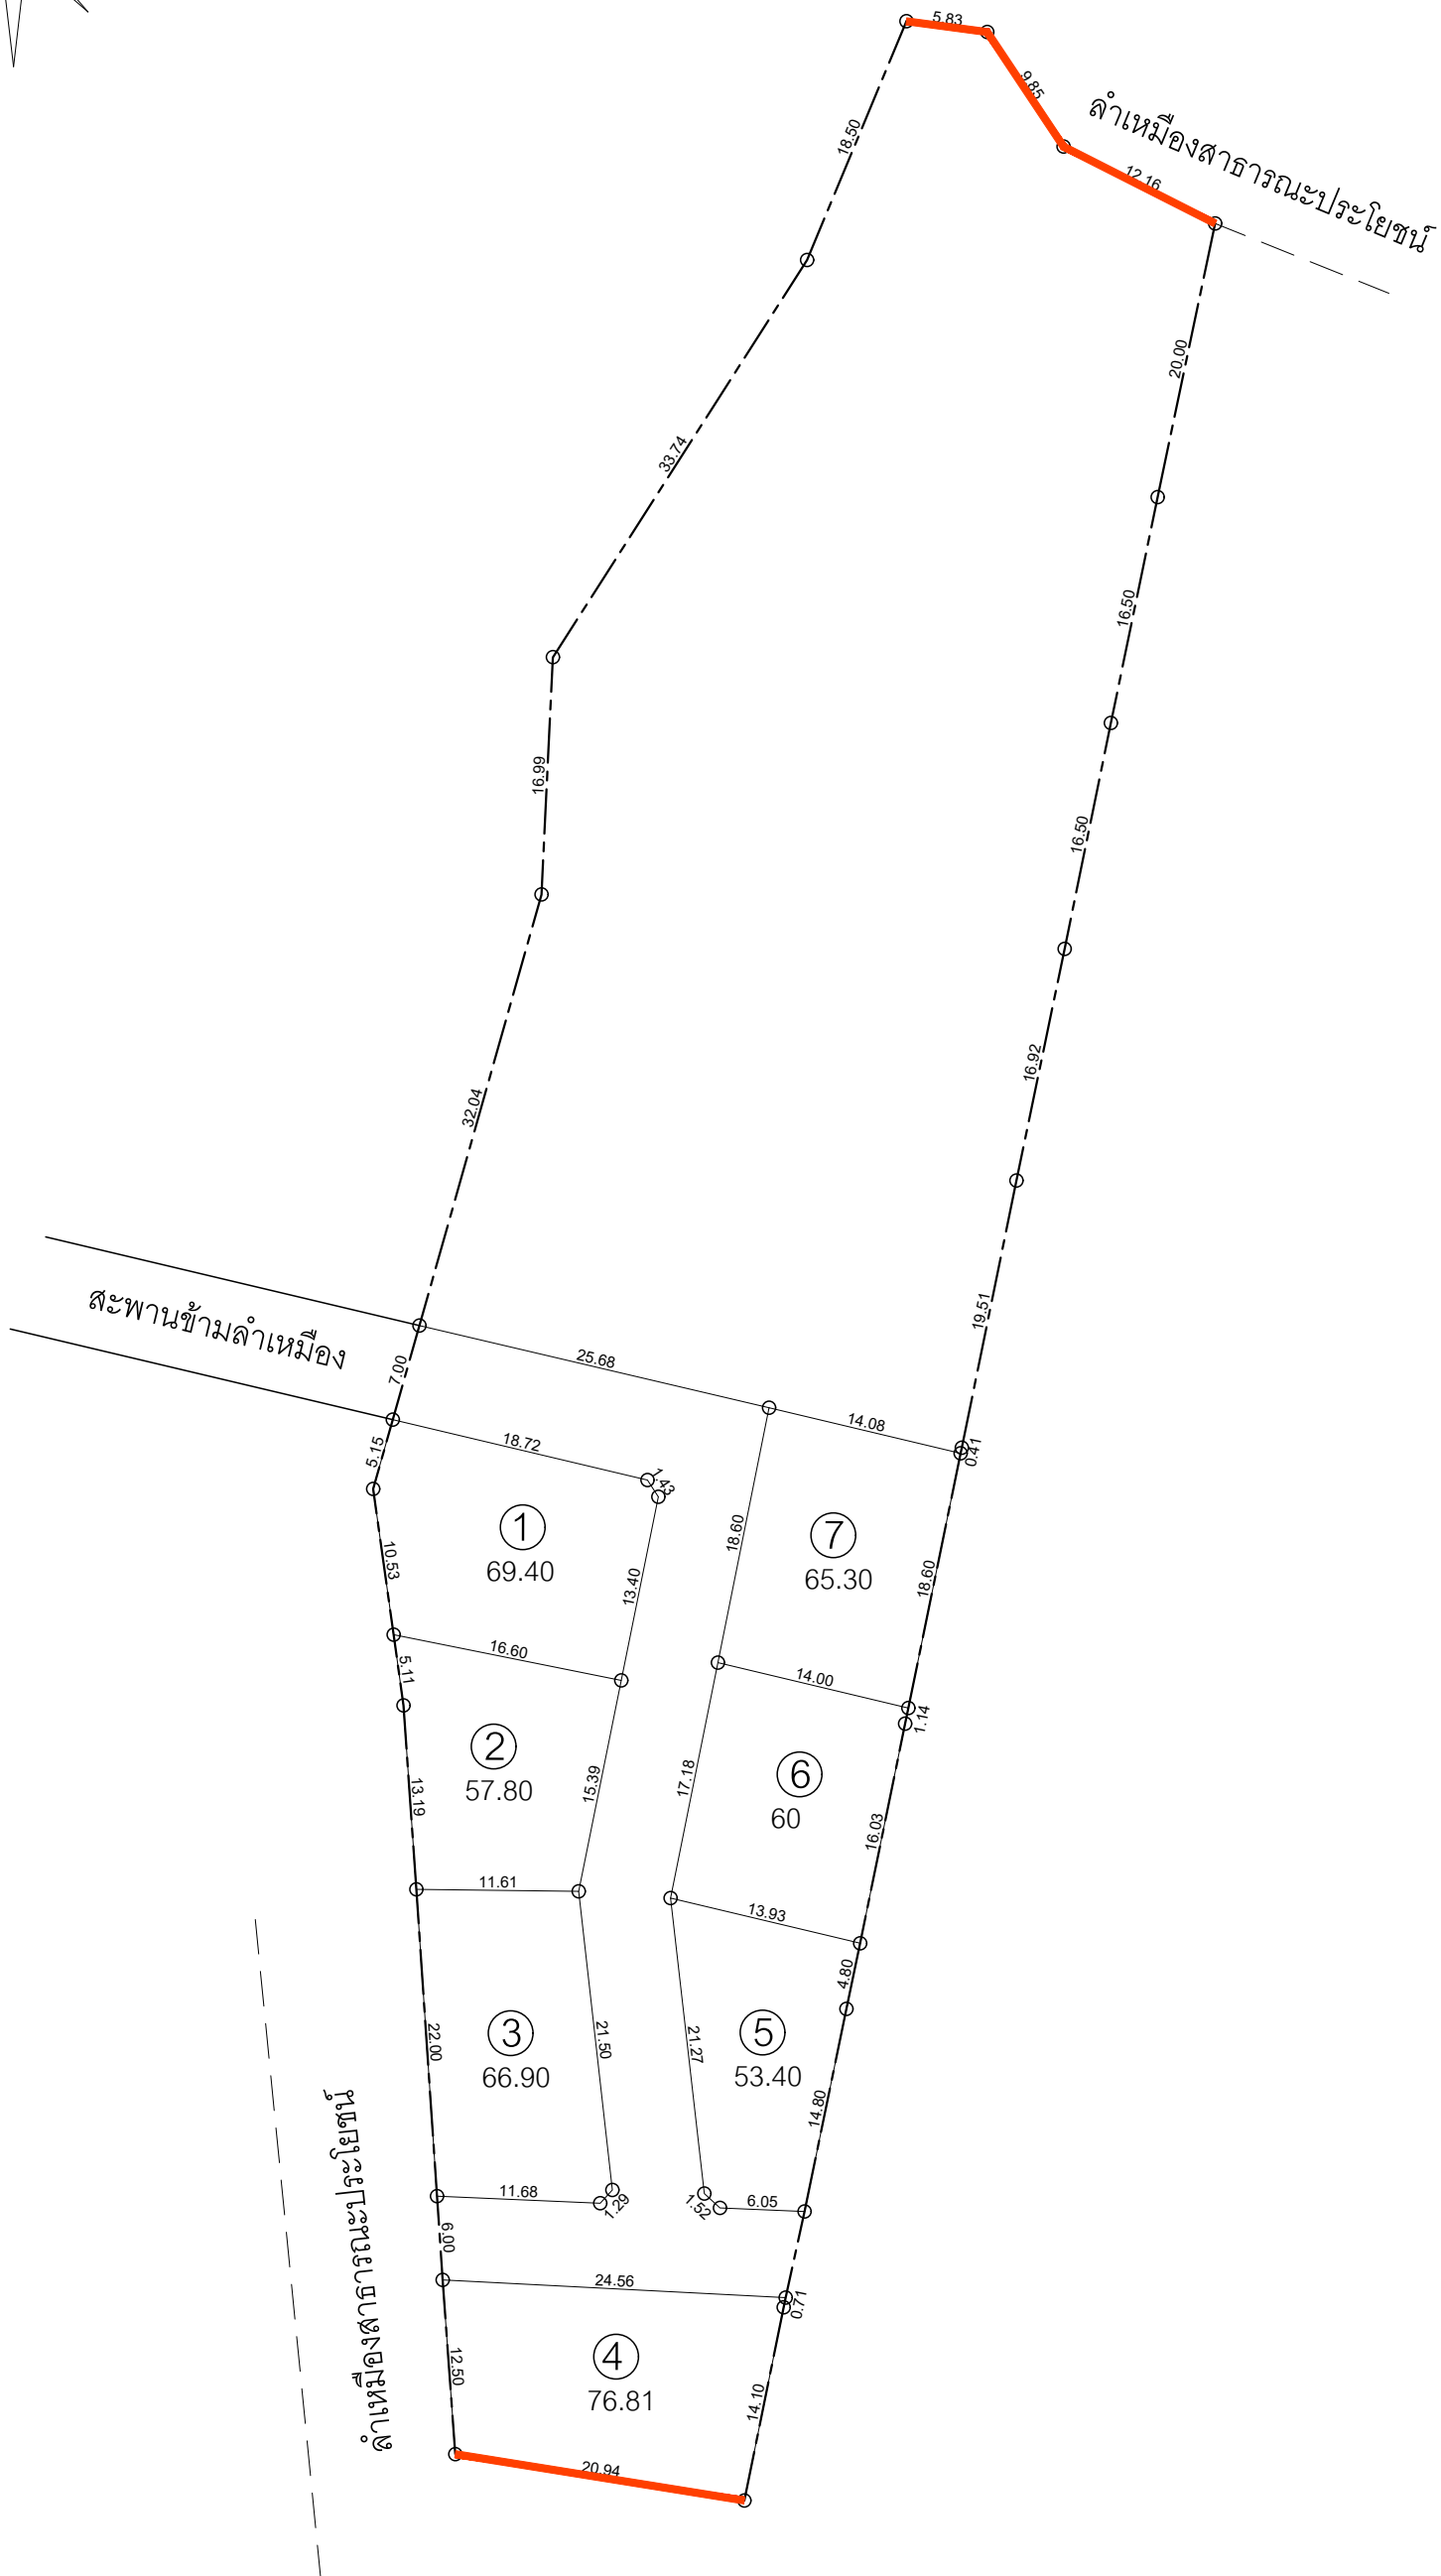

08/04/2568

ผังที่ดิน

IN SCALE 1 : 500


0.50



5.83

0.50

ลำเหมืองสาขา

12.16

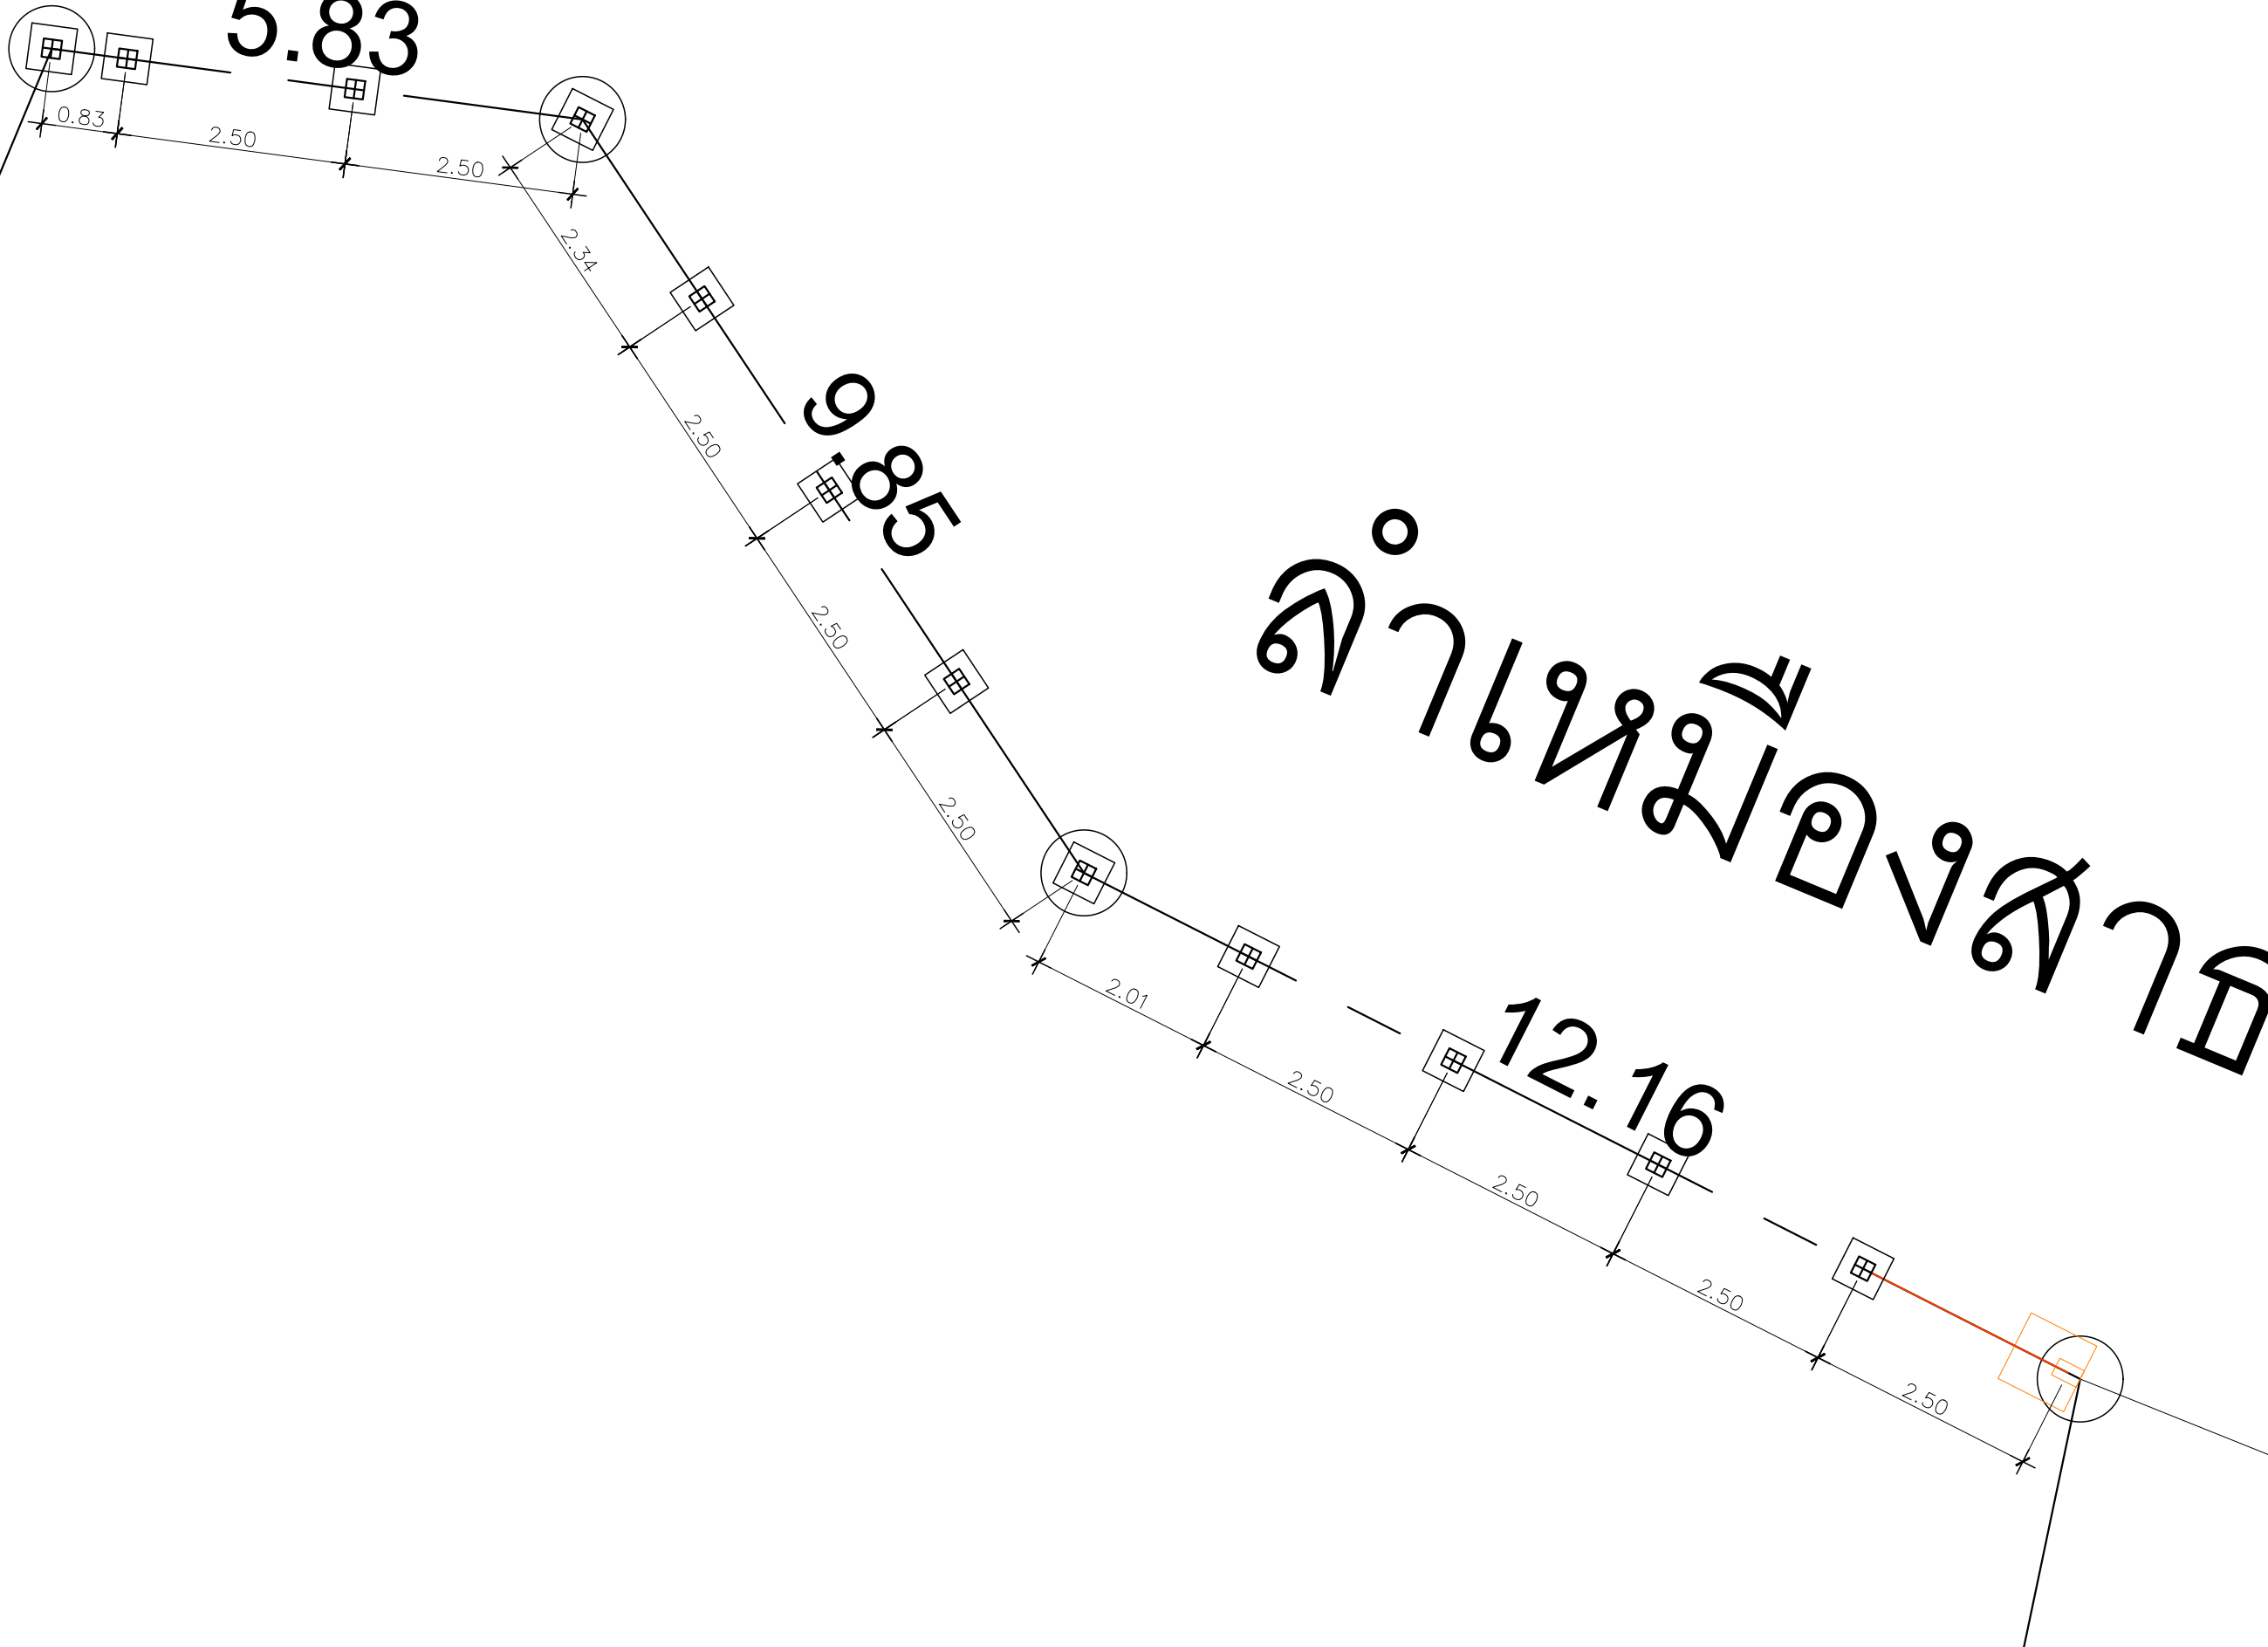

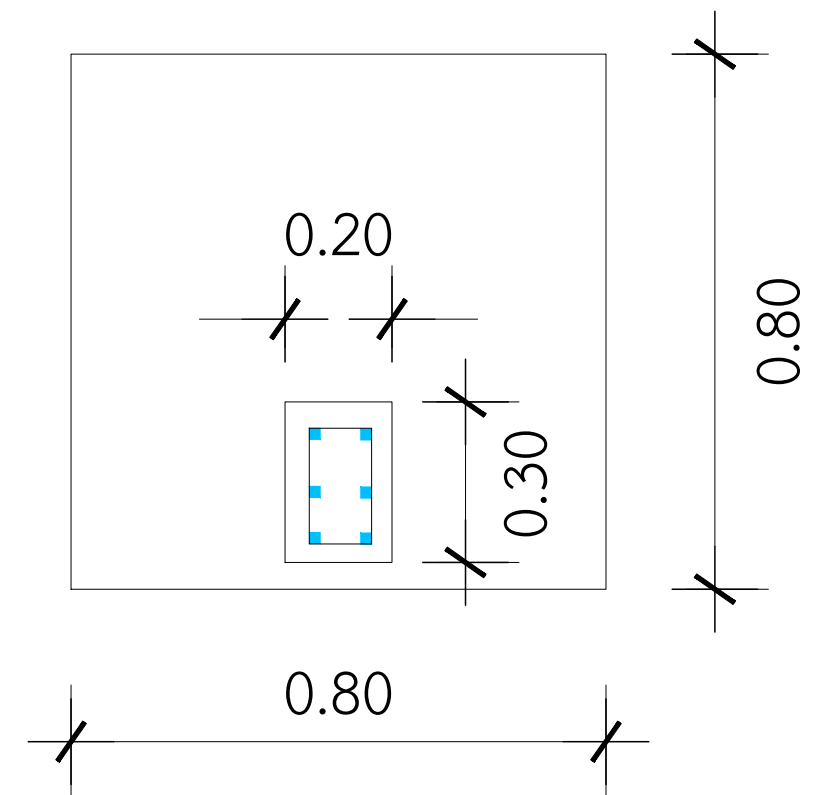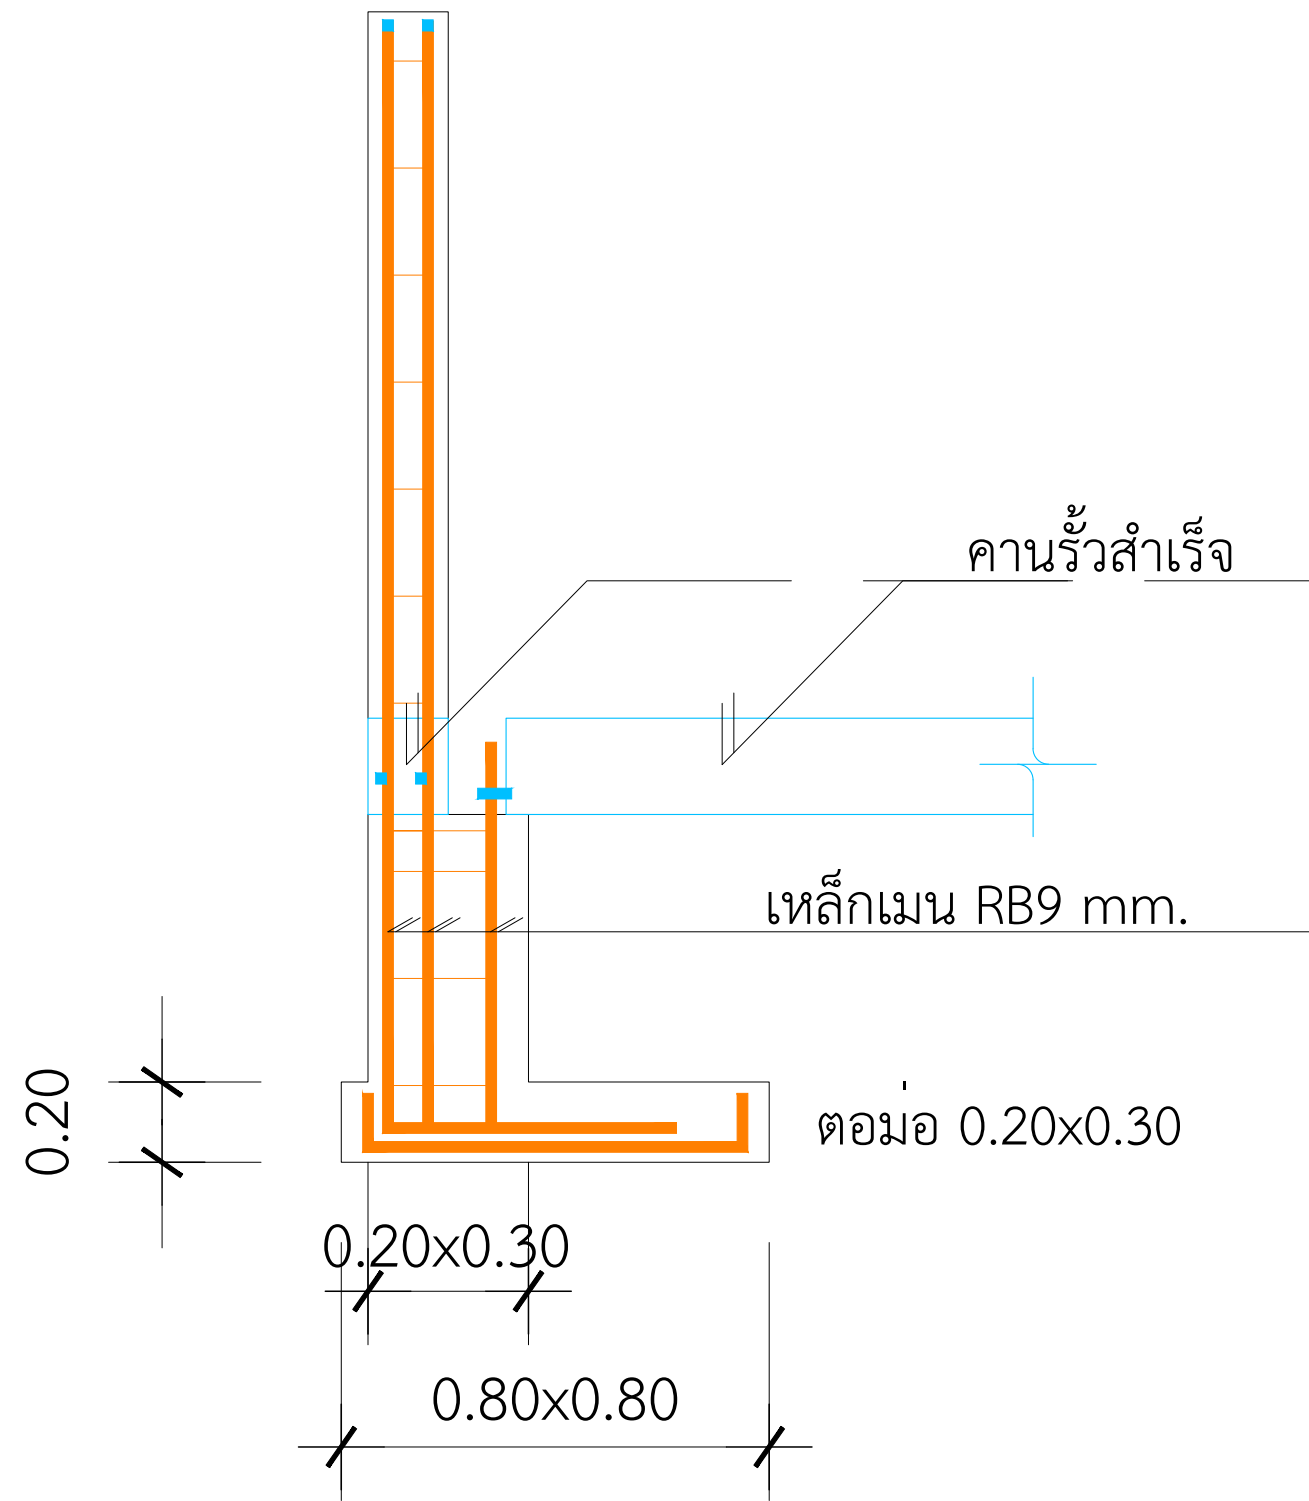

ขยายฐานรากร้าวตื่นเปิด หัวมุมแบ่งแปลง