SEN 10 - 005 Classice Terra

**ใช้แปลงนี้ 27/12/2566
*มีการต่อเติม

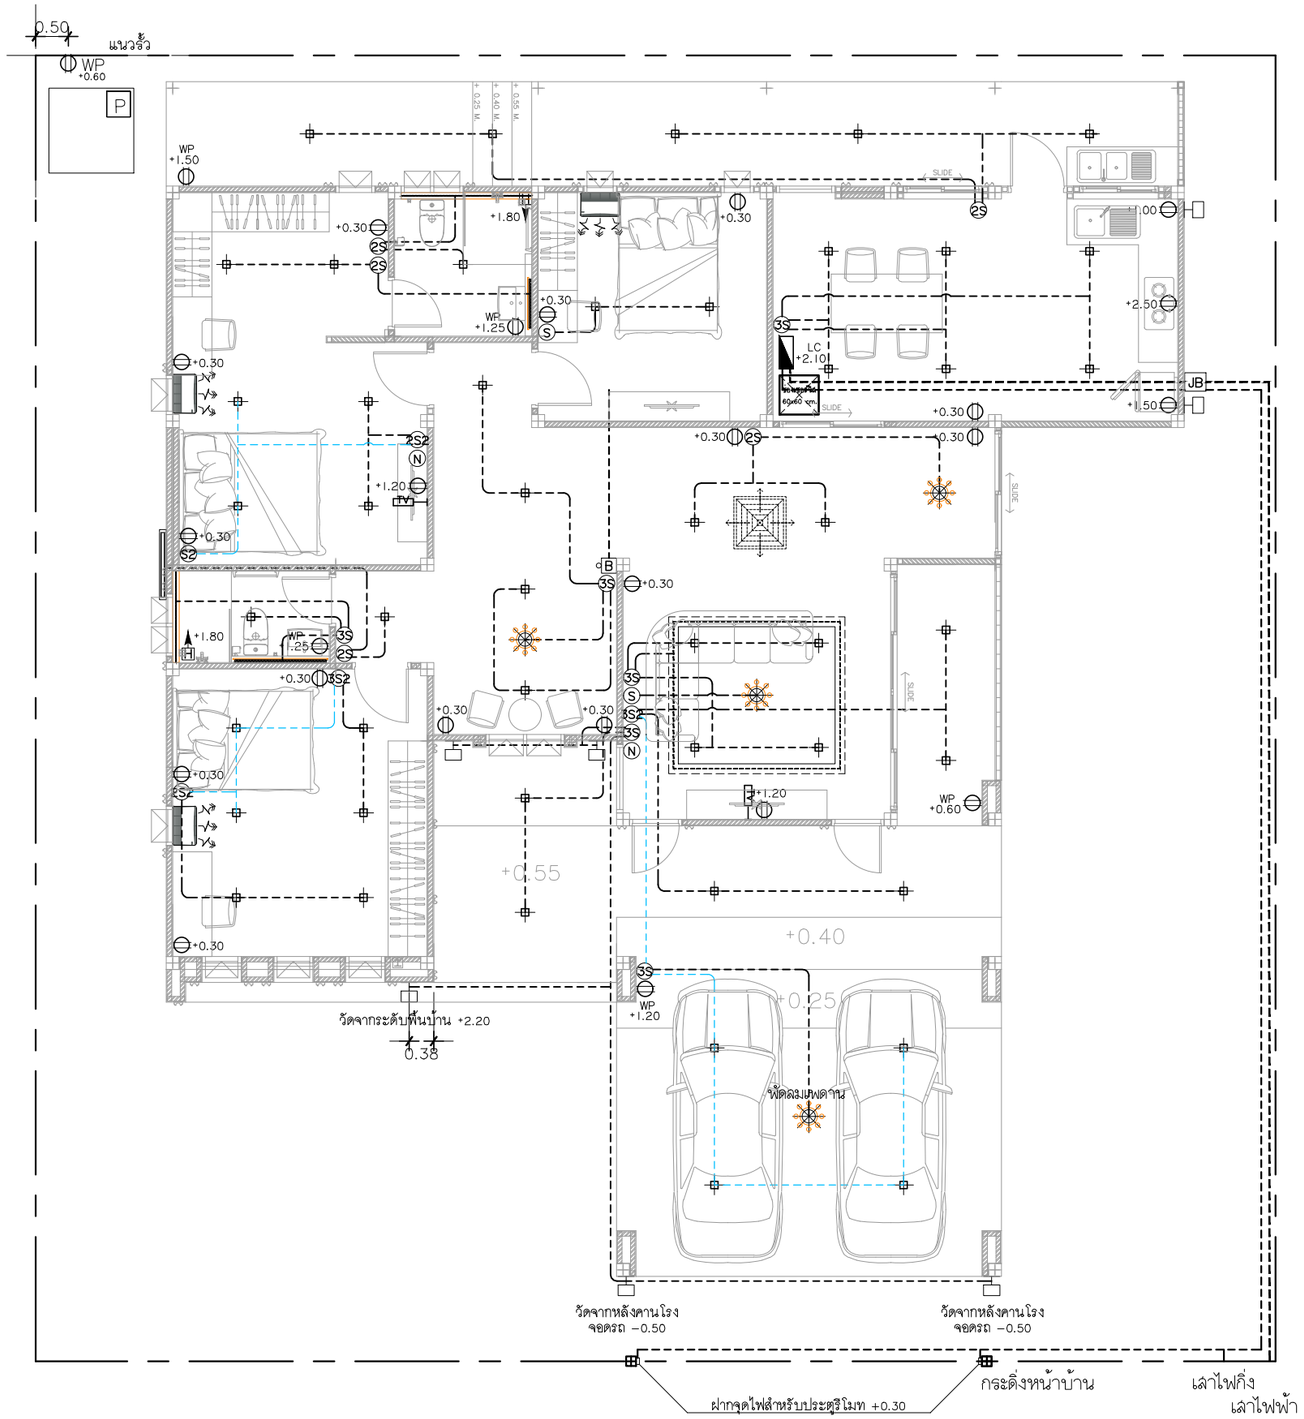

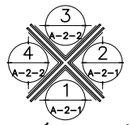

สัญลักษณ์มุมมองรูปด้าน

แปลนไฟฟ้า

SCALE 1 : 100

PROJECT :
บ้านพักอาศัย ค.ล.ล. ชั้นเดียว
SEN 10 - 005

DATE :

ARCHITECT

STRUCTURAL ENGINEER
-

SANITARY ENGINEER
-

MECHANICAL ENGINEER
-

LANDSCAPE PROJECT
-

REVISE

No.	Detail	Date

KEY PLAN :

DRAWING TITLE :
แปลนไฟฟ้า

SCALE : 1 : 100

Drawing No: A-1-1

Sheet No : 6 00

DOCUMENT No :