เสาชั้น1-หลังคา	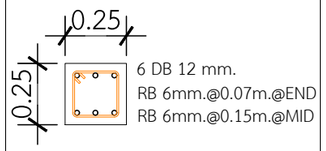	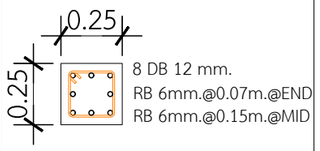
ฐานราก-ชั้น1	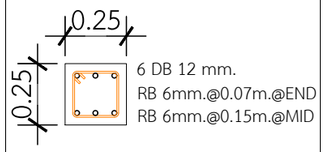	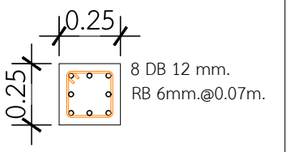
	C1	C2

แบบขยายหัวเสา

มาตราส่วน 1 :25

END (หัวคาน)	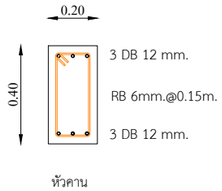 หัวคาน	
	B1	
MID (กลางคาน)	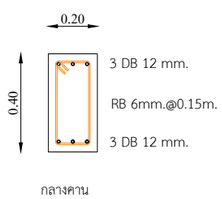 กลางคาน	
	B1	

แบบขยายโครงสร้าง คาน

มาตราส่วน 1 :25

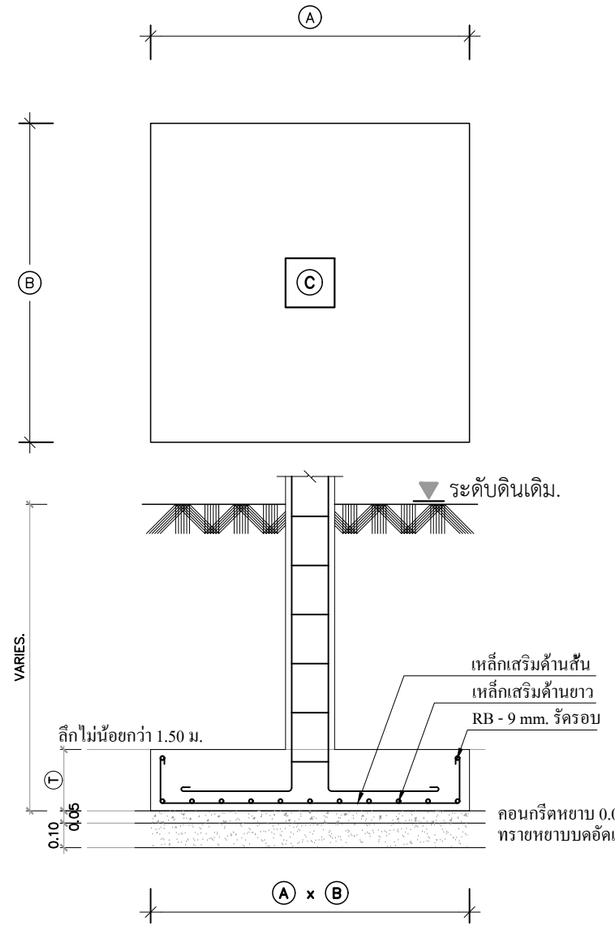

ฐานรากวางบนชั้นดินแข็ง รับน้ำหนักปลอดภัยได้ไม่น้อยกว่า 8.00 ตัน / ตารางเมตร

ขนาด / F	ความกว้าง x ความยาว A x B	ความหนา T (m.)	เหล็กเสริมด้านสั้น	เหล็กเสริมด้านยาว
F1	1.00 x 1.00	0.25	6 - DB 12 mm.#	6 - DB 12 mm.#
F2	1.20 x 1.20	0.30	7 - DB 12 mm.#	7 - DB 12 mm.#
F3	1.40 x 1.40	0.30	8 - DB 12 mm.#	8 - DB 12 mm.#

DBuild ดีบิลด์

PROJECT

งานก่อสร้างอาคาร คสล.
และโครงสร้างเหล็ก 1 ชั้น
ห้างหุ้นส่วนจำกัด ขนมแม่ กรุ๊ป

DATE :

ARCHITECT

นางสาวพิมพ์วรา นาคอนันต์พิศาล ภ.สถ.25930

STRUCTURAL ENGINEER

นายทศพล ใจยะสุ ภย.66797

SANITARY ENGINEER

-

MECHANICAL ENGINEER

-

LANDSCAPE PROJECT

-

REVISE

No.	Detail	Date

OWNER

DRAWING TITLE

แบบขยายโครงสร้างฐานราก,เสา,คาน

SCALE : 1: 25

Drawing No: S-05

Sheet No : 23 | 33

DOCUMENT No :