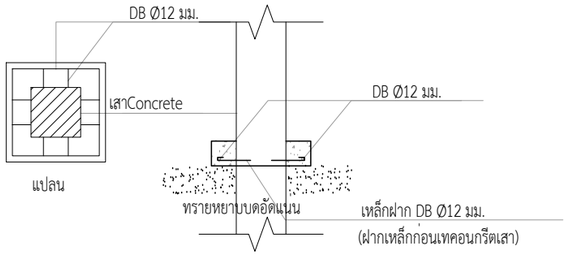

ขยายฐานรองรับเสาโซ่

มาตราส่วน 1:25

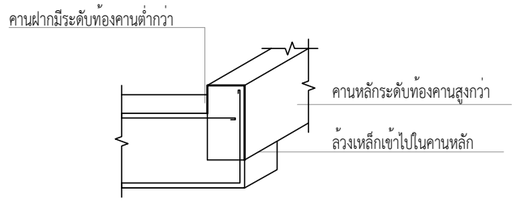

ขยายการฝากเหล็กคานต่างระดับ

มาตราส่วน 1:25

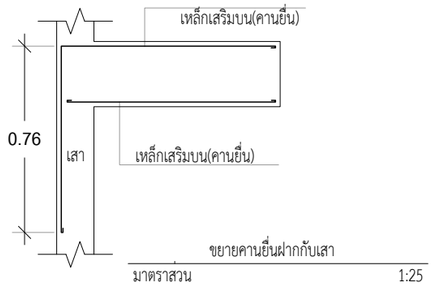

ขยายคานยื่นฝากกับเสา

มาตราส่วน 1:25

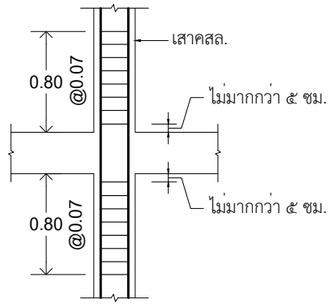

การเสริมเหล็กปลอกในเสา

(ต้านแผ่นดินไหว)

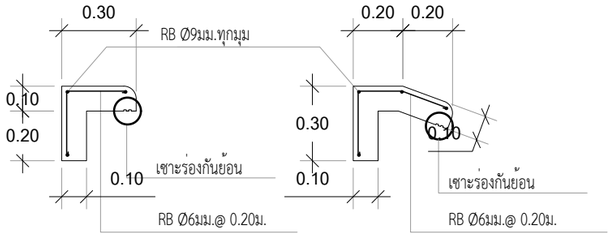

หมายเหตุ : กรณียึดติดกับขื่อ และตั้งเหล็กให้ใช้วิธีการเชื่อมติดแล้วคอยหล่อปูน

ขยายการเสริมเหล็กปีกนก ค.ส.ล.

มาตราส่วน 1:25

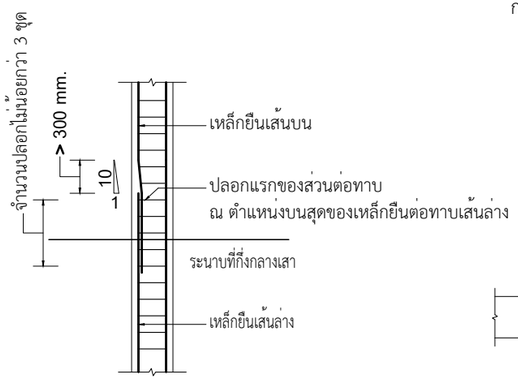

การทาบเหล็กยืนในเสา

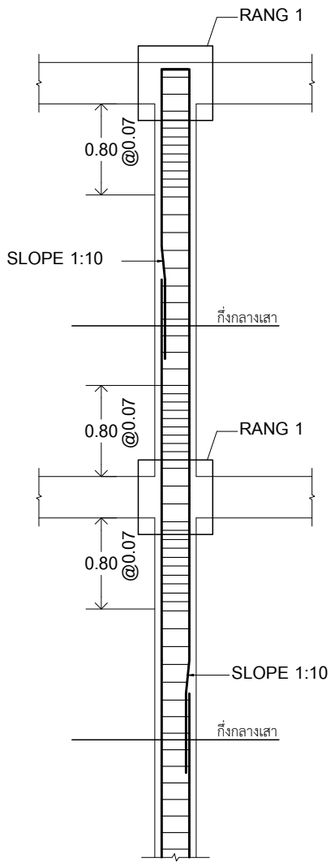

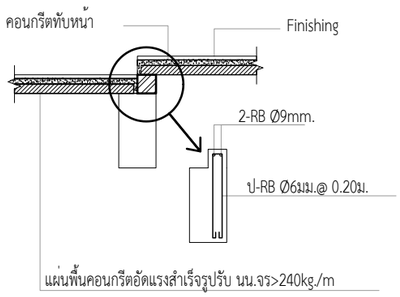

ขยายคานรับแผ่นพื้นต่างระดับ

มาตราส่วน 1:25

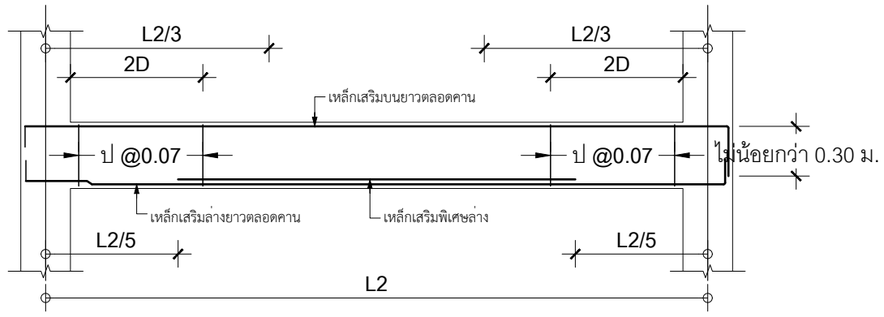

การเสริมเหล็กปลอกในคาน

(ต้านแผ่นดินไหว)

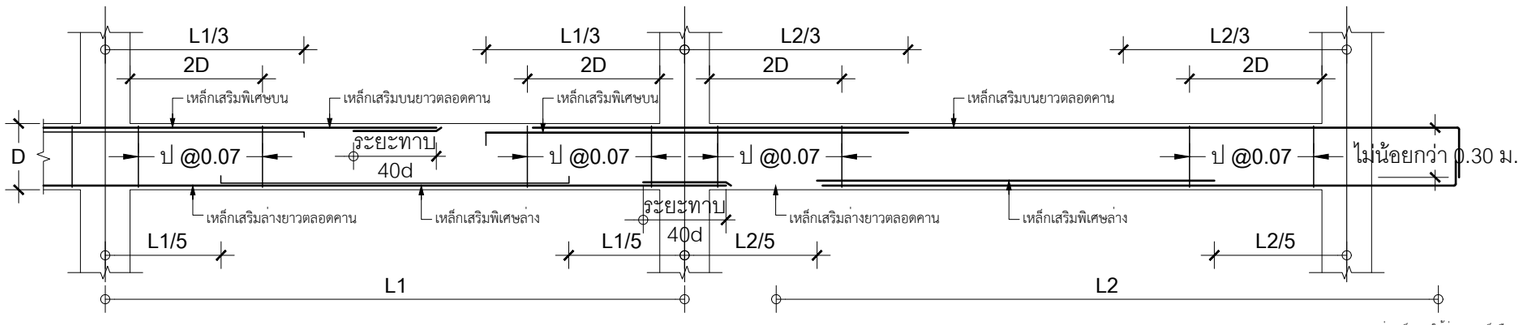

การเสริมเหล็กปลอกในคาน

(ต้านแผ่นดินไหว)

NOTE:

การทาบต่อเหล็กเสา ให้ต่อทาบเหล็กยืนและระยะความยาวไม่น้อยกว่า ณ.บริเวณช่วงกลางเสา 300 mm.

และให้แยกจุดต่อทาบเหล็กไม่มากกว่า ของเหล็กยืน ณ.จุดทาบต่อ 50%

RANGE 1 = BEAM COLUMN & SLAB COLUMN CONNECTION ZONE

ต้องมีเหล็กปลอกอย่างน้อย 1 ชุด

DBuild ดีบิลด์

PROJECT

งานก่อสร้างอาคาร คสล.
และโครงสร้างเหล็ก 1 ชั้น
ห้างหุ้นส่วนจำกัด ขนมแม่ กรุ๊ป

DATE :

ARCHITECT

นางสาวพิมพ์วรา นาคอนันต์พิศาล ภ.สถ.25930

STRUCTURAL ENGINEER

นายทศพล ใจยะสุ ภย.66797

SANITARY ENGINEER

-

MECHANICAL ENGINEER

-

LANDSCAPE PROJECT

-

REVISE

No.	Detail	Date

OWNER

DRAWING TITLE

รายละเอียดการเสริมเหล็กกรับแรงแผ่นดินไหว

SCALE : 1: 25

Drawing No:

S-07

Sheet No : 24 33

DOCUMENT No :