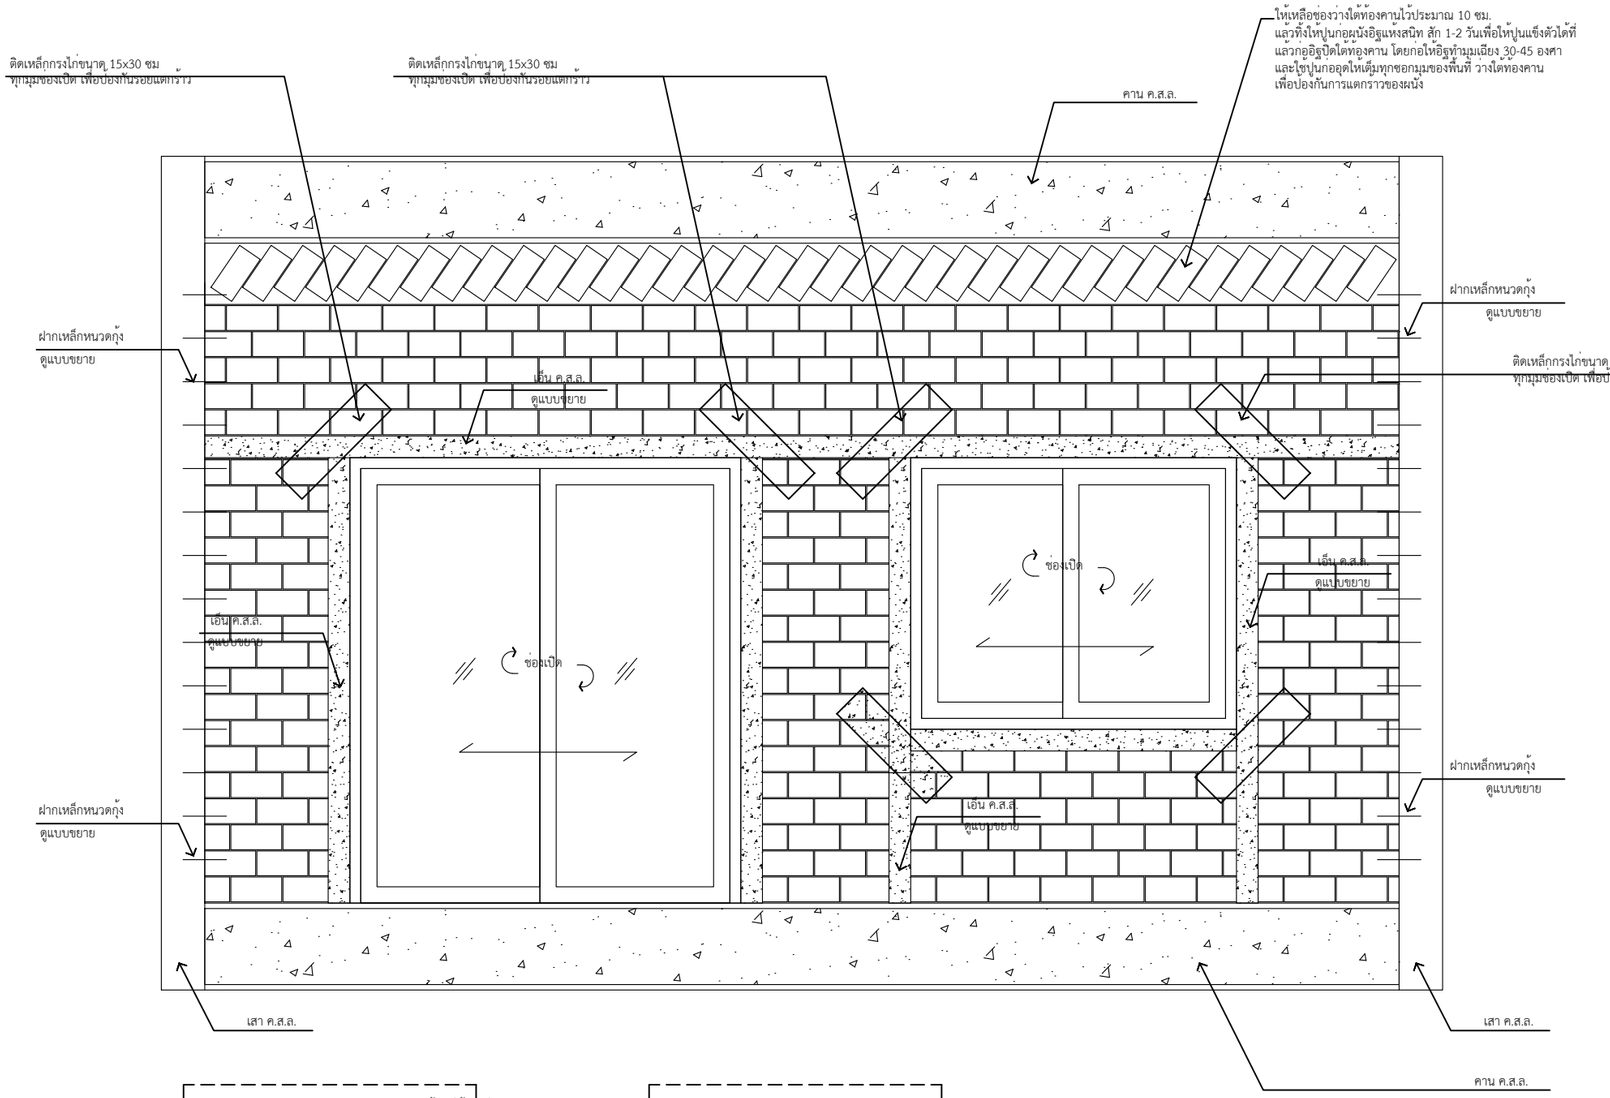

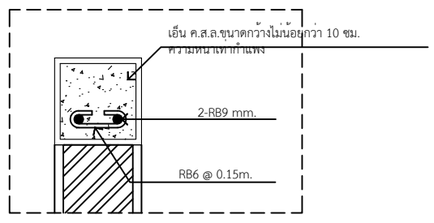

แบบขยายเอ็น ค.ส.ล.

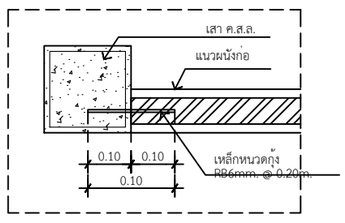

แปลนแบบขยายการฝากหนวดกุ้ง

หมายเหตุ ทำเอ็น ค.ส.ล. ทุกระยะ 1.5 ม.ของความสูงผนัง
และทุกระยะ 2.5 ม.ของความยาวผนัง

แบบขยายการก่อผนัง

IN SCALE 1 : 25

DBuild ดีบิลด์

PROJECT
งานก่อสร้างอาคาร คสล.
และโครงสร้างเหล็ก 1 ชั้น
ห้างหุ้นส่วนจำกัด ขนมแม่ กรุ๊ป

DATE :

ARCHITECT
นางสาวพิมพ์วรา นาคอนันต์ศิลา ภ.สถ.25930

STRUCTURAL ENGINEER
นายทศพล ใจยะสุ ภย.66797

SANITARY ENGINEER

MECHANICAL ENGINEER

LANDSCAPE PROJECT

REVISE

No.	Detail	Date

OWNER

DRAWING TITLE
แบบขยายการก่อผนัง

SCALE : 1: 25

Drawing No: A-15

Sheet No : 15 | 33

DOCUMENT No :