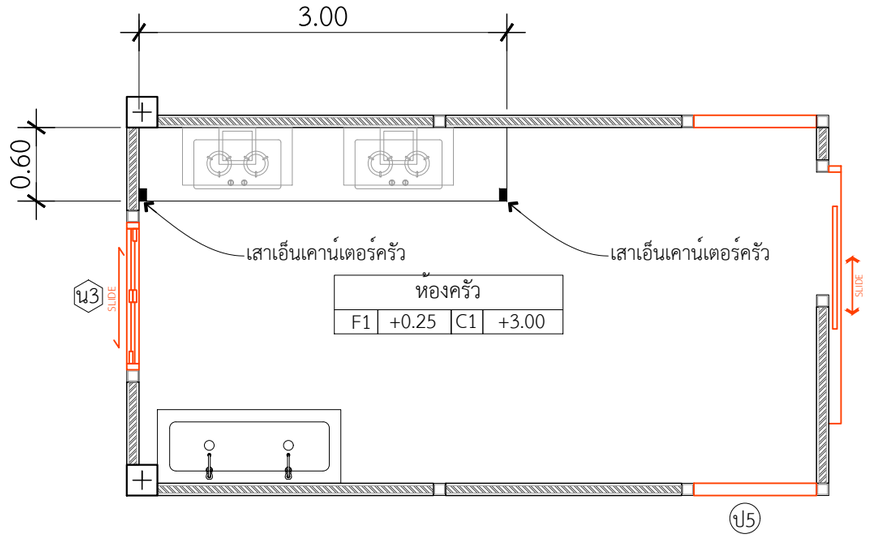

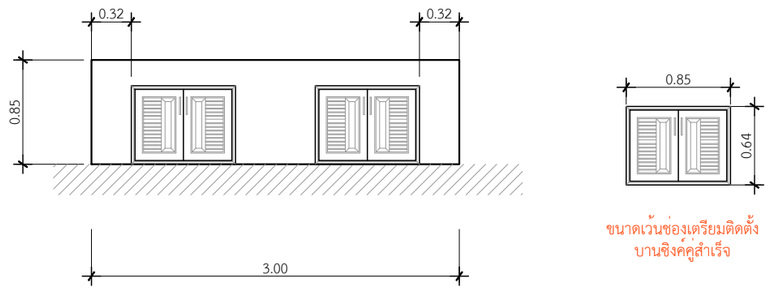

**TOP กระเบื้องแกนนิตโต้ 60 x 60 สีดำ
**บานซิงค์PVC บานคู่,ใต้เตาแก๊ส สีขาว
**กระเบื้องคุ้มพานา ขนาด 10 x 16 สีขาว
** คิ้ว กระเบื้อง PVC
ขนาด 1.4cm.x2.0m.X14mm.(หนา) สีขาวเงา

แปลนขยายเคาน์เตอร์ห้องครัว

INSCALE 1 : 50

DBuild ดีบิลด์

PROJECT
งานก่อสร้างอาคาร คสล.
และโครงสร้างเหล็ก 1 ชั้น
ห้างหุ้นส่วนจำกัด ขนมแม่ กรุ๊ป

DATE :

ARCHITECT
นางสาวพิมพ์รา นาคอนันต์พิศาล ภ.สถ.25930

STRUCTURAL ENGINEER
นายทศพล ใจยะสุ ภย.66797

SANITARY ENGINEER
-

MECHANICAL ENGINEER
-

LANDSCAPE PROJECT
-

REVISE

No.	Detail	Date

OWNER

DRAWING TITLE

SCALE :

Drawing No:

Sheet No : 33

DOCUMENT No :