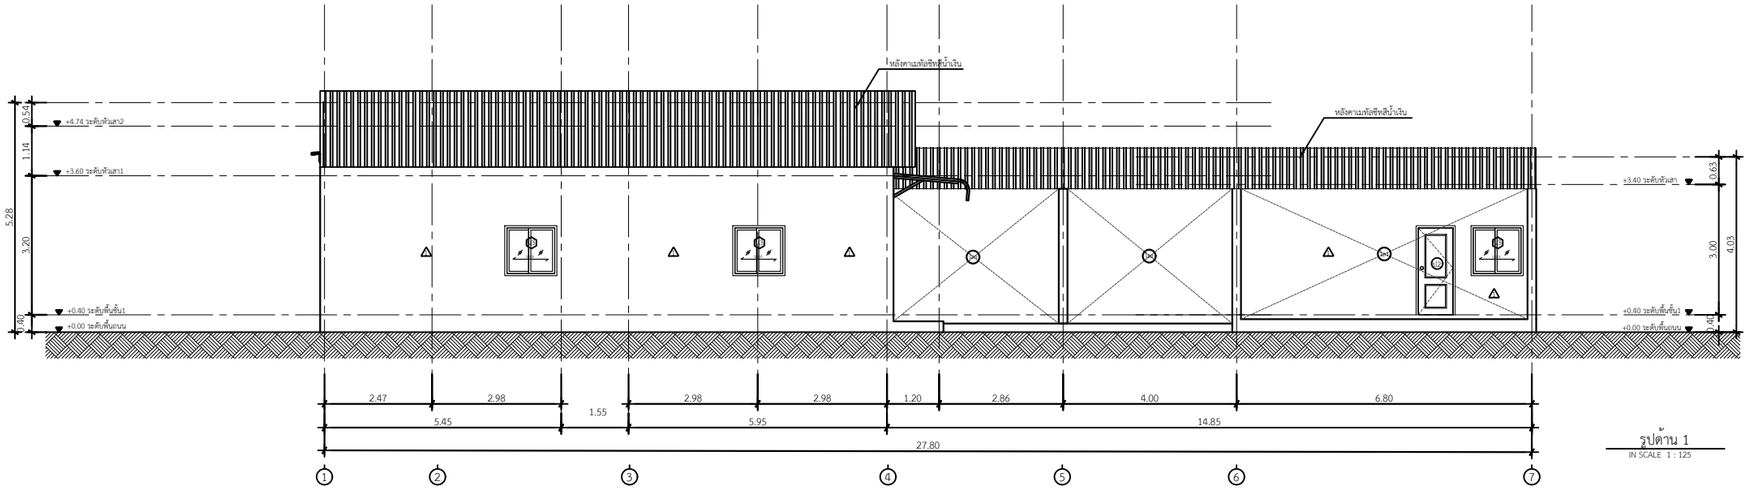

รูปด้าน 1
IN SCALE 1 : 125

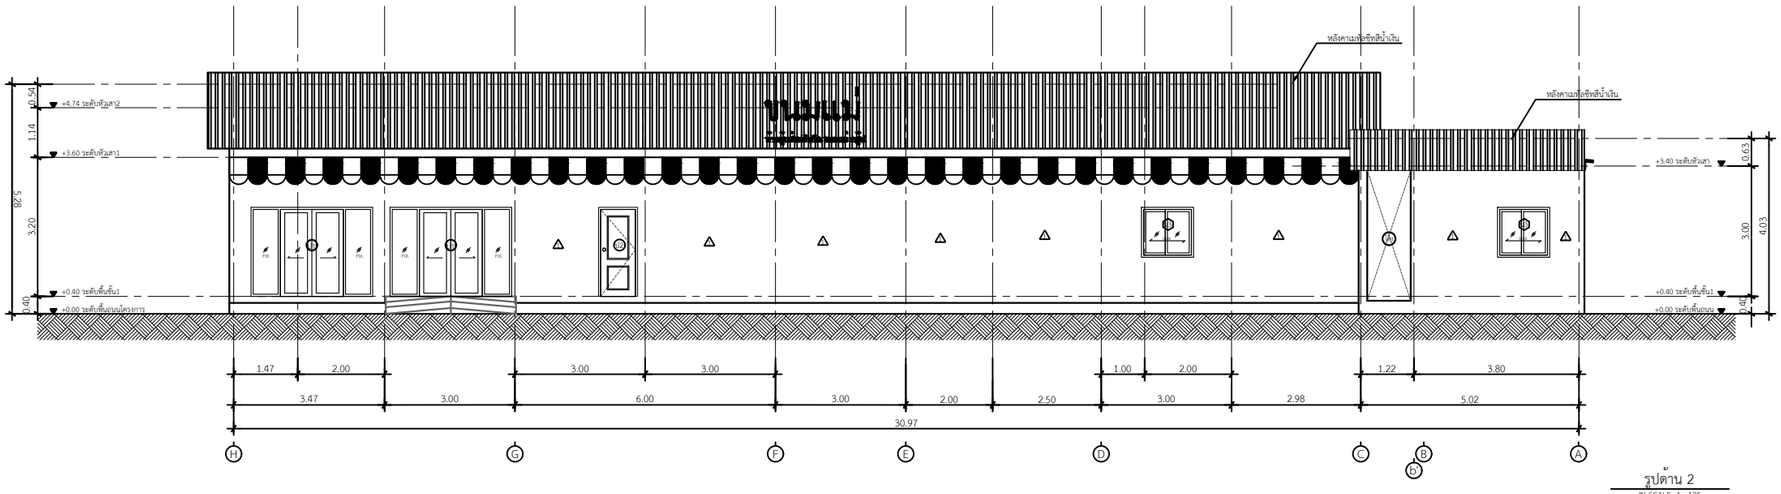

รูปด้าน 2
IN SCALE 1 : 125

DBuild ดีบิลด์

PROJECT

งานก่อสร้างอาคาร คสล.
และโครงสร้างเหล็ก 1 ชั้น
ห้างหุ้นส่วนจำกัด ขนมแม่ กรุ๊ป

DATE :

ARCHITECT

นางสาวพิมพ์วรา นาคอนันต์ดิศาล ภ-สถ.25930

STRUCTURAL ENGINEER

นายทศพล ใจยะสุ ภย.66797

SANITARY ENGINEER

MECHANICAL ENGINEER

LANDSCAPE PROJECT

REVISE

No.	Detail	Date

OWNER

DRAWING TITLE

รูปด้าน 1, 2

SCALE : 1: 125

Drawing No: A-11

Sheet No : 11 | 33

DOCUMENT No :