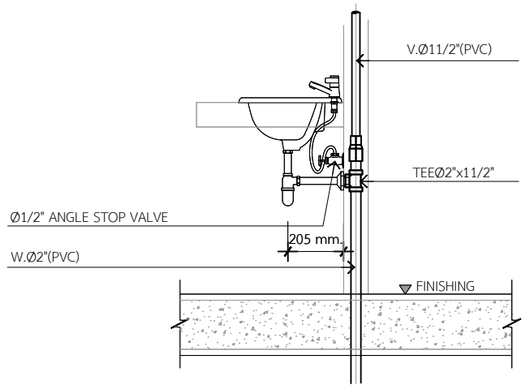

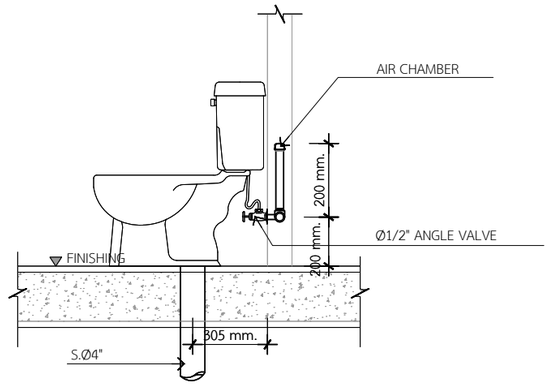

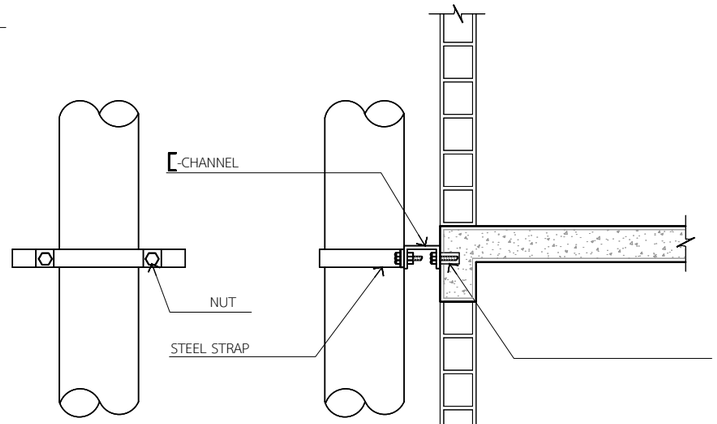

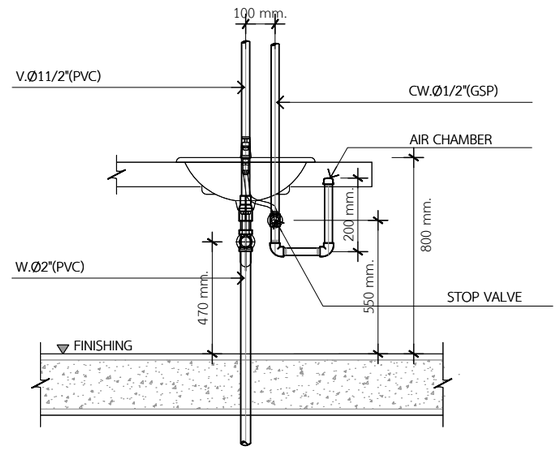

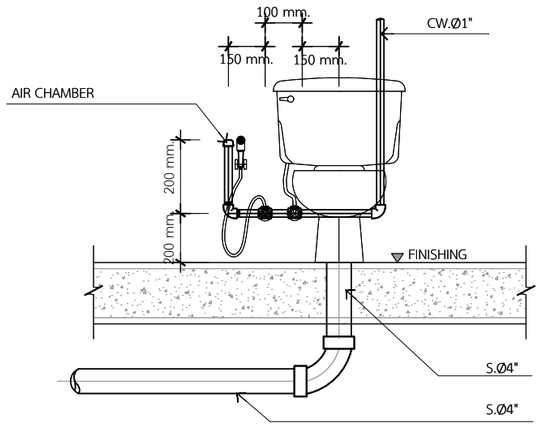

DETAIL FOR LAVATORY

DETAIL FOR TOILET

SUPPORT FOR VERTICAL PIPE

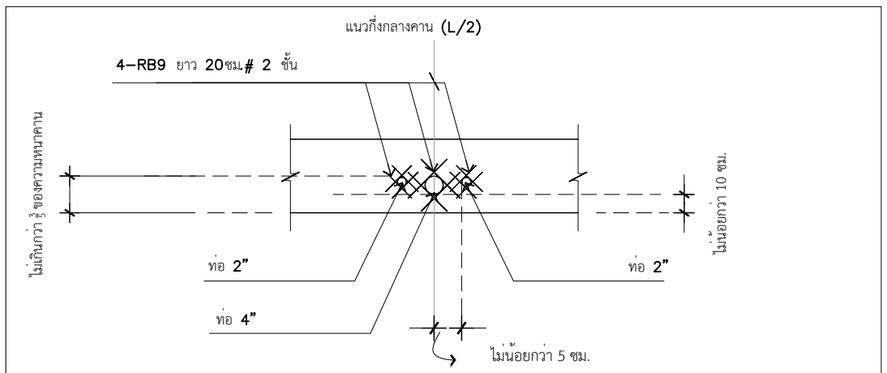

แบบขยาย การฝาก SLEEVES

PIPE SIZE		THREADED ROD		STRAP SIZE [inch.]	STEEL CHANNEL [mm.]
mm.	inch.	mm.	inch.		
15	1/2	6	1/4	1x1/8	75x40x5
20	3/4	6	1/4	1x1/8	75x40x5
25	1	6	1/4	1x1/8	75x40x5
32	1 1/4	9	3/8	1x1/8	75x40x5
40	1 1/2	9	3/8	1x1/8	75x40x5
50	2	9	3/8	1x1/8	75x40x5
65	2 1/2	9	3/8	1 1/4x3/16	100x50x5
80	3	9	3/8	1 1/4x3/16	100x50x5
100	4	12	1/2	1 1/4x3/16	100x50x5
125	5	12	1/2	1 1/4x3/16	100x50x5
150	6	12	1/2	1 1/2x3/16	100x50x5
200	8	15	5/8	1 1/2x3/16	100x50x5

DBuild ดีบิลด์

PROJECT

งานก่อสร้างอาคาร คสล.
และโครงสร้างเหล็ก 1 ชั้น
ห้างหุ้นส่วนจำกัด ขนมแม่ กรุ๊ป

DATE :

ARCHITECT

นางสาวพิมพ์วรา นาคอนันต์พิศาล ภ.สถ.25930

STRUCTURAL ENGINEER

นายทศพล ใจยะสุ ภย.66797

SANITARY ENGINEER

-

MECHANICAL ENGINEER

-

LANDSCAPE PROJECT

-

REVISE

No.	Detail	Date

OWNER

DRAWING TITLE

แบบขยายสุขาภิบาล

SCALE : 1: 50

Drawing No: SN-05

Sheet No : 33 | 33

DOCUMENT No :