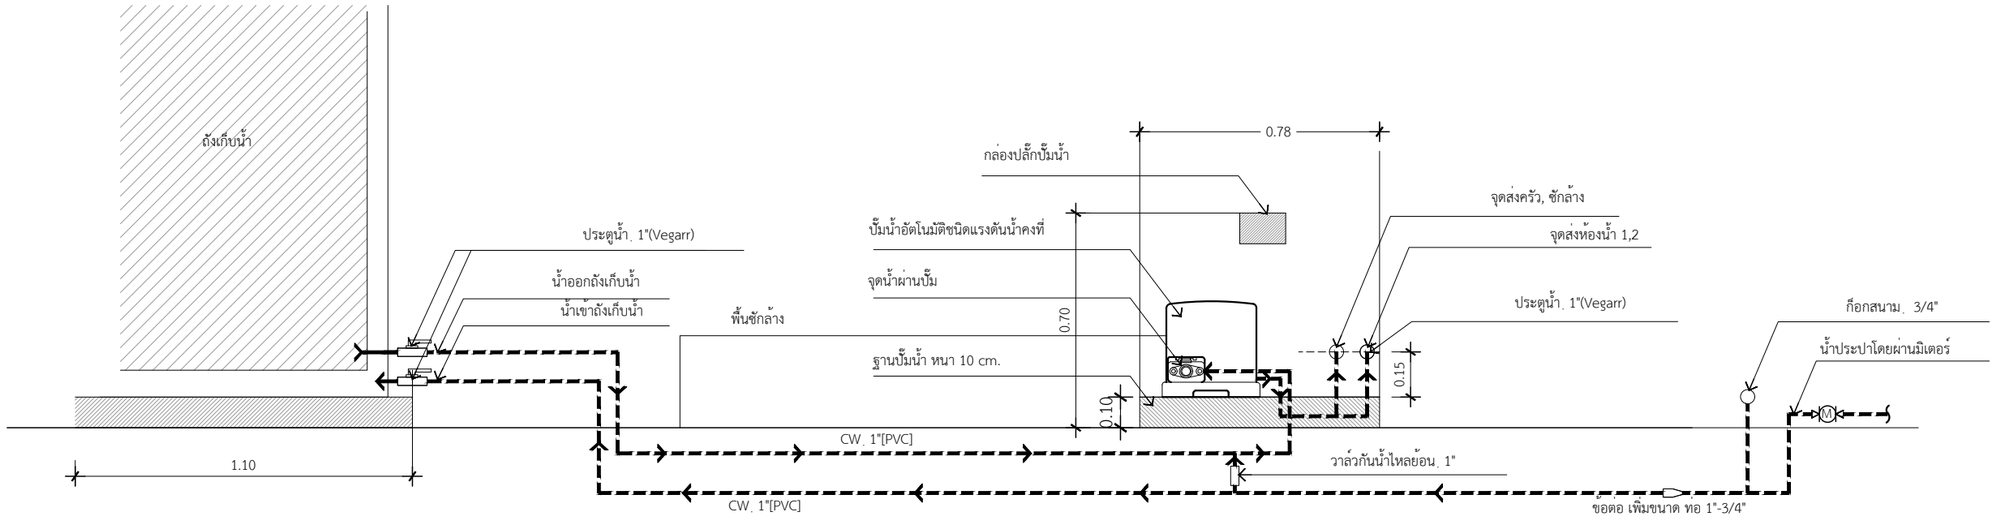

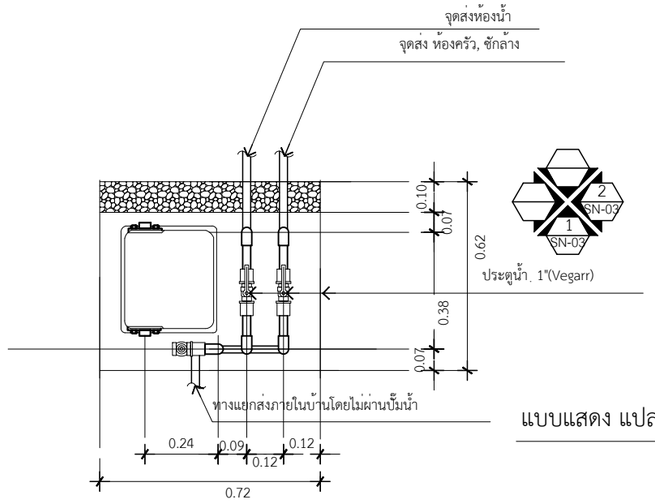

แบบแสดง แปลนการติดตั้งระบบประปา

IN SCALE 1 : 20

ปั๊มน้ำอัตโนมัติชนิดแรงดันน้ำคงที่

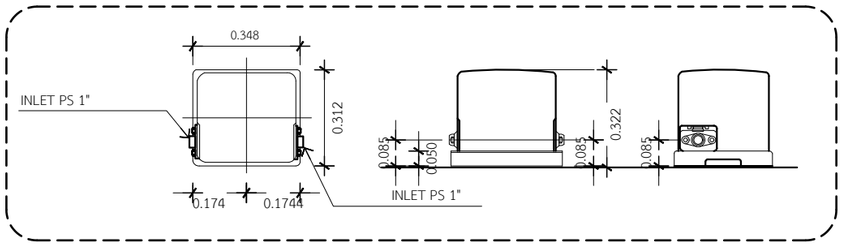

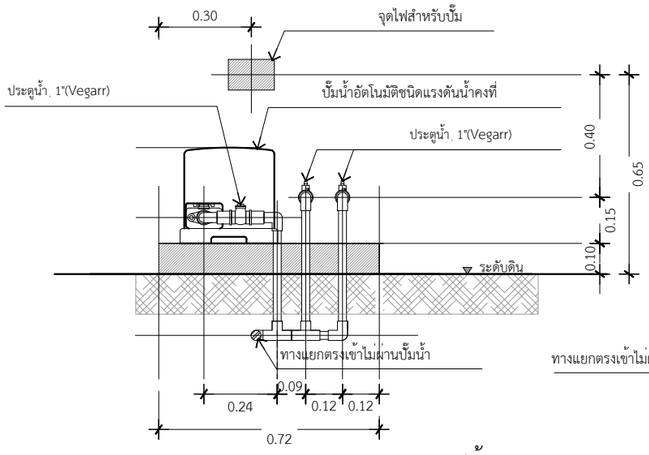

แบบแสดง รูปด้าน 1

IN SCALE 1 : 20

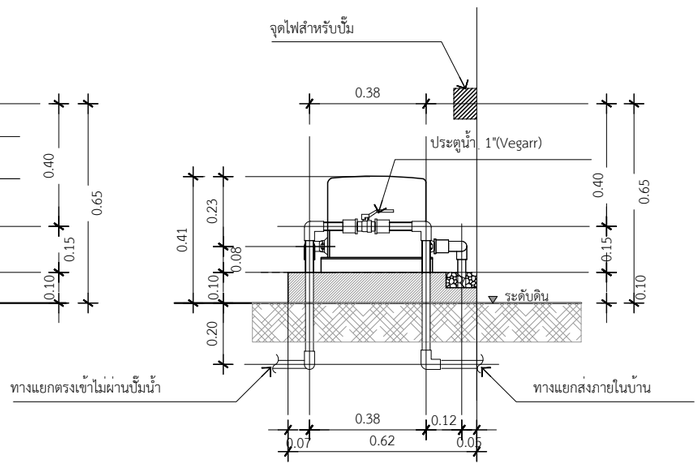

แบบแสดง รูปด้าน 2

IN SCALE 1 : 20

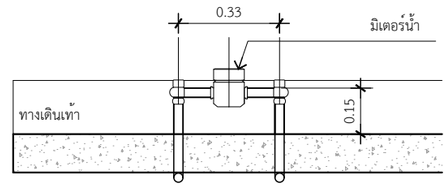

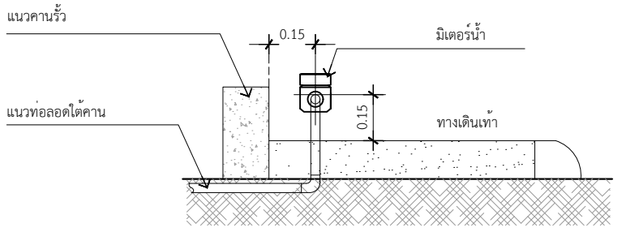

แบบ การติดตั้งระดับมิเตอร์น้ำ

แบบแสดง การติดตั้งระบบปั๊มน้ำ

IN SCALE 1 : 20

DBuild ดีบิลด์

PROJECT

งานก่อสร้างอาคาร คสล.
และโครงสร้างเหล็ก 1 ชั้น
ห้างหุ้นส่วนจำกัด ขนมแม่ กรุ๊ป

DATE :

ARCHITECT

นางสาวพิมพ์วรา นาคอนันต์พิศาล ภ.สถ.25930

STRUCTURAL ENGINEER

นายทศพล ใจยะสุ ภย.66797

SANITARY ENGINEER

-

MECHANICAL ENGINEER

-

LANDSCAPE PROJECT

-

REVISE

No.	Detail	Date