


โครงการ SIGN NATURE 05

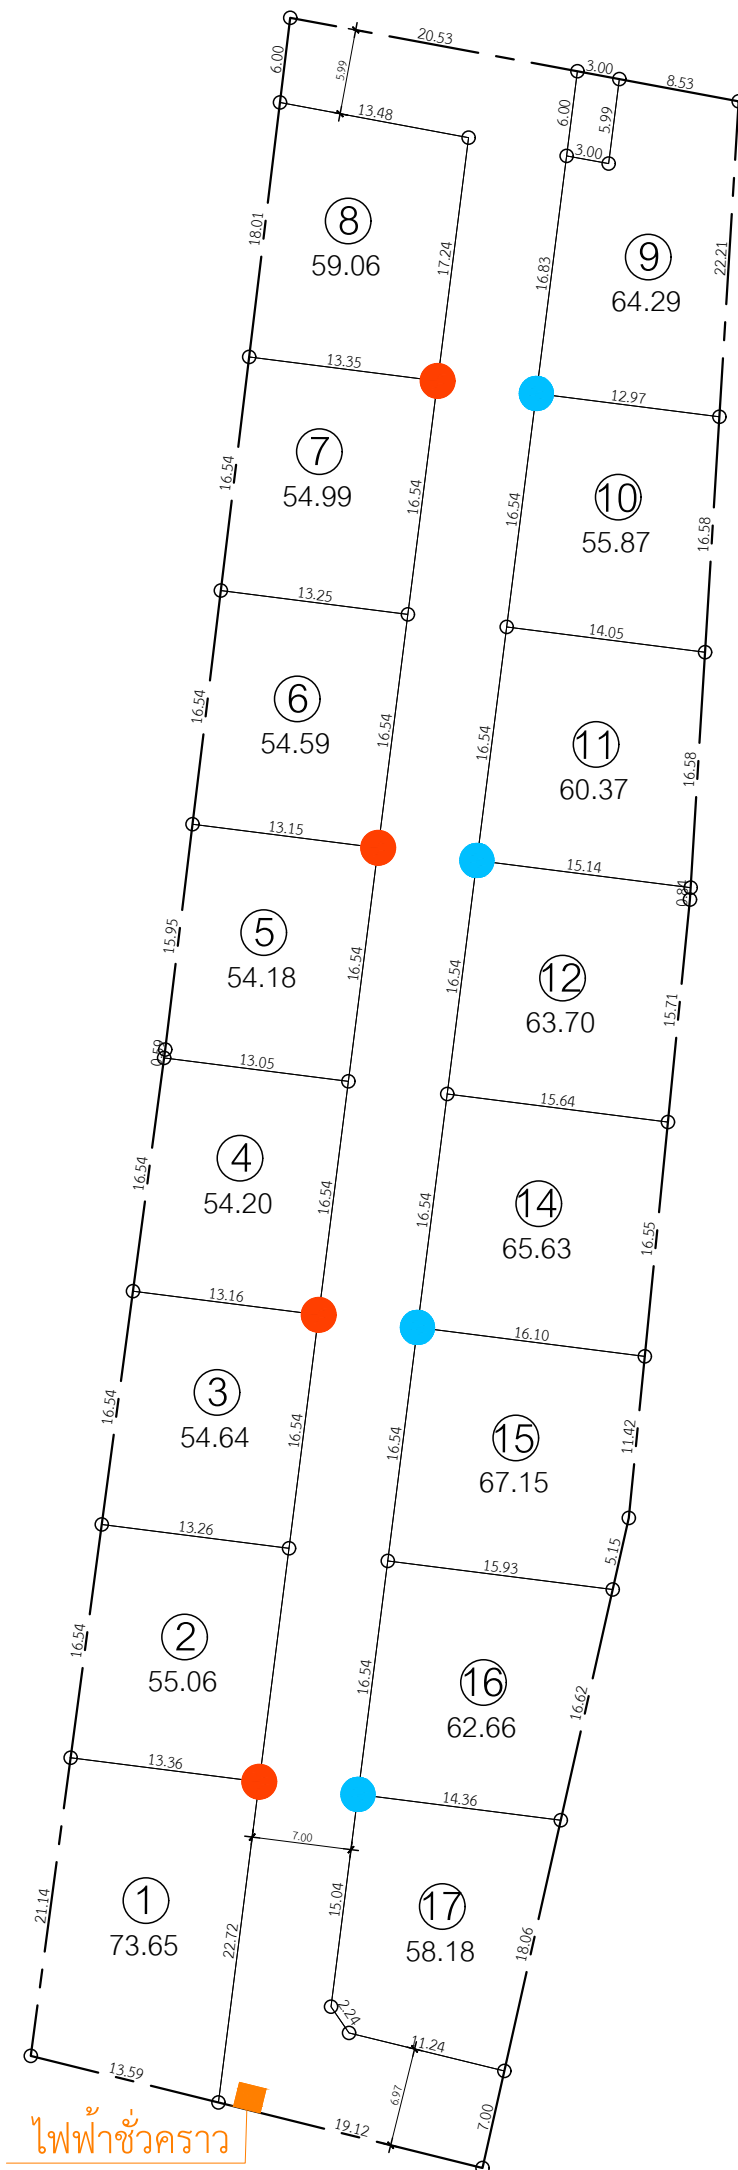

● ตำแหน่งเสาไฟการไฟฟ้า

● ตำแหน่งเสาไฟโครงการ